




附图01 项目地理位置图

**■ 社会经济**  
 全县辖9个镇、1个乡、31个居委会、258个村委会。国土面积2 353平方公里，耕地面积44.6万亩，总人口34.4万人，其中农业人口28万人。2009年生产总值35.72亿元，农村人均纯收入3 898元，城镇居民人均可支配收入5 997元。

**■ 水文气象**  
 该县境内气温西高东低，多年平均气温19℃，极端最高气温42.5℃，极端最低气温-12℃，年降雨量429~1 200毫米之间，多年平均降雨量727毫米。


**■ 水利建设**  
 有堤防54.74千米，涵闸39处，中小型水库89座，总库容2.51亿立方米，塘坝8 786口，泵站393处，万亩以上灌区6个，干支渠2 347多千米，有效灌溉面积24.3万亩；水电站39座，总装机18.47万千瓦。

**■ 代表工程**  
 渠口水库工程：位于汉江支流北河中游，坝址地处保康石花镇五家洲村，水库库容约898万立方米，是一座具有灌溉、发电、养殖功能的中型水库，总库容8.58亿立方米，设计灌溉面积4.3万亩，养殖水面444万亩；年发电量340万千瓦时。

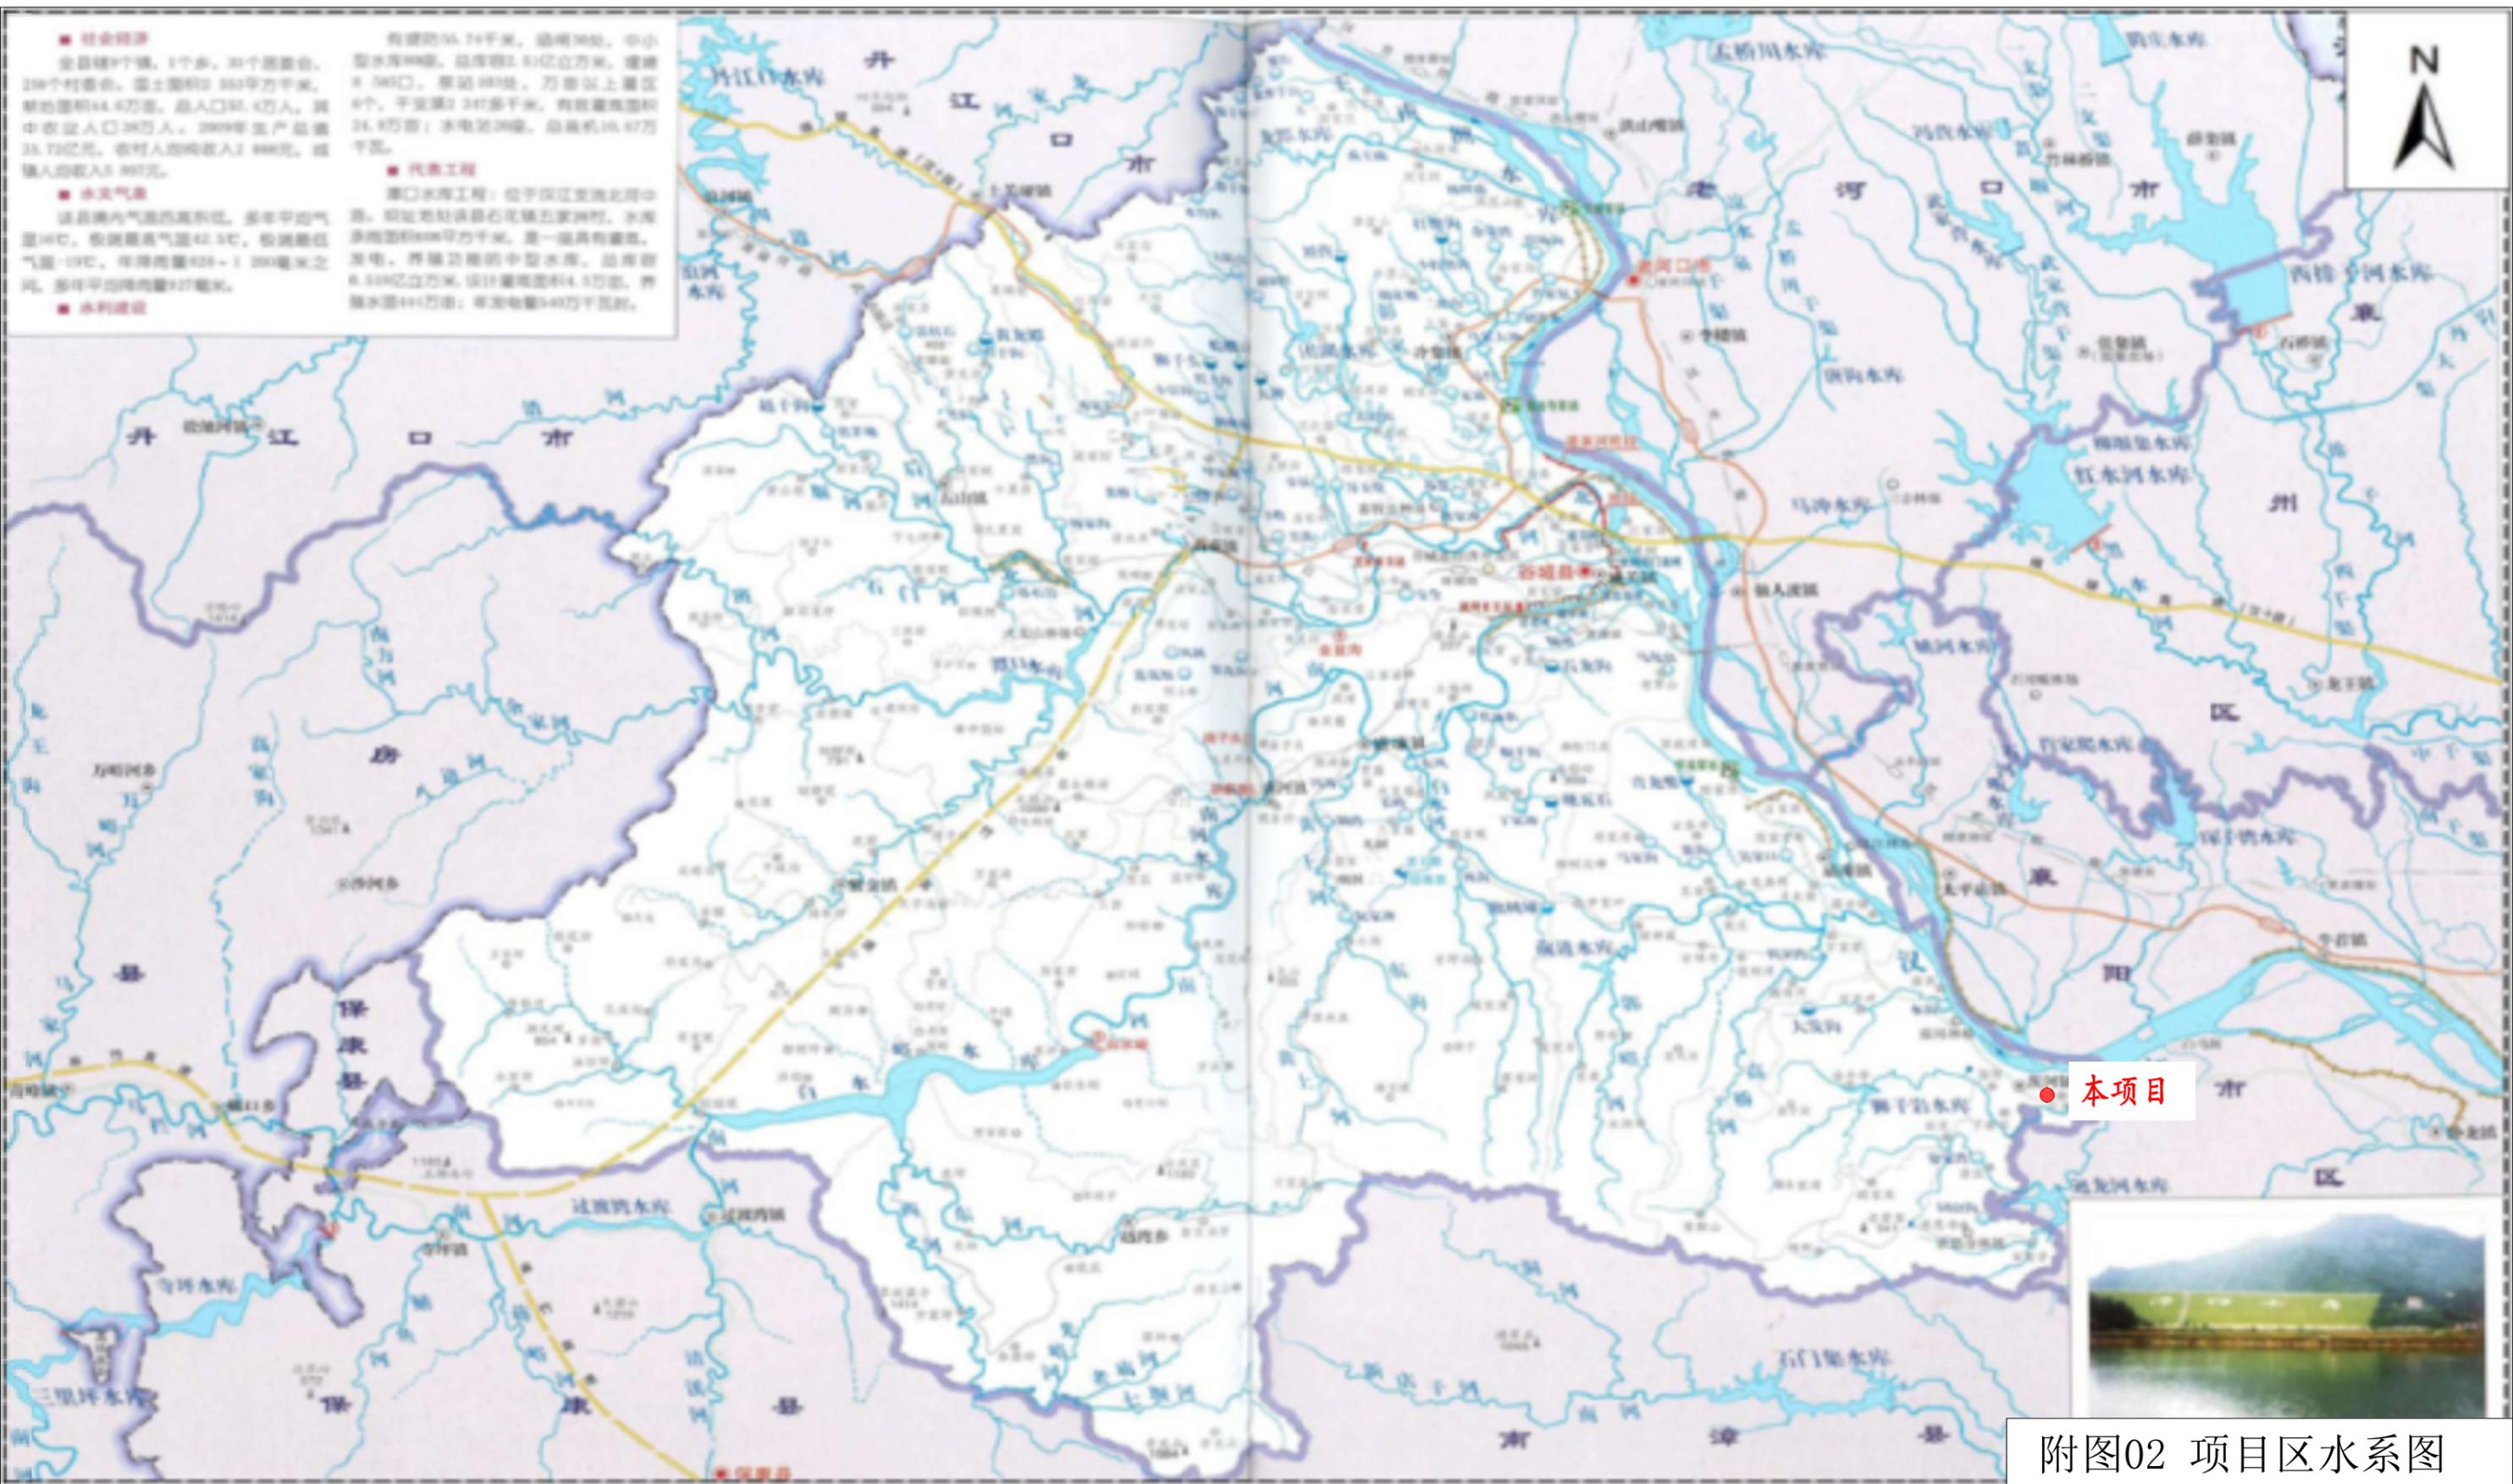


● 本项目

附图02 项目区水系图

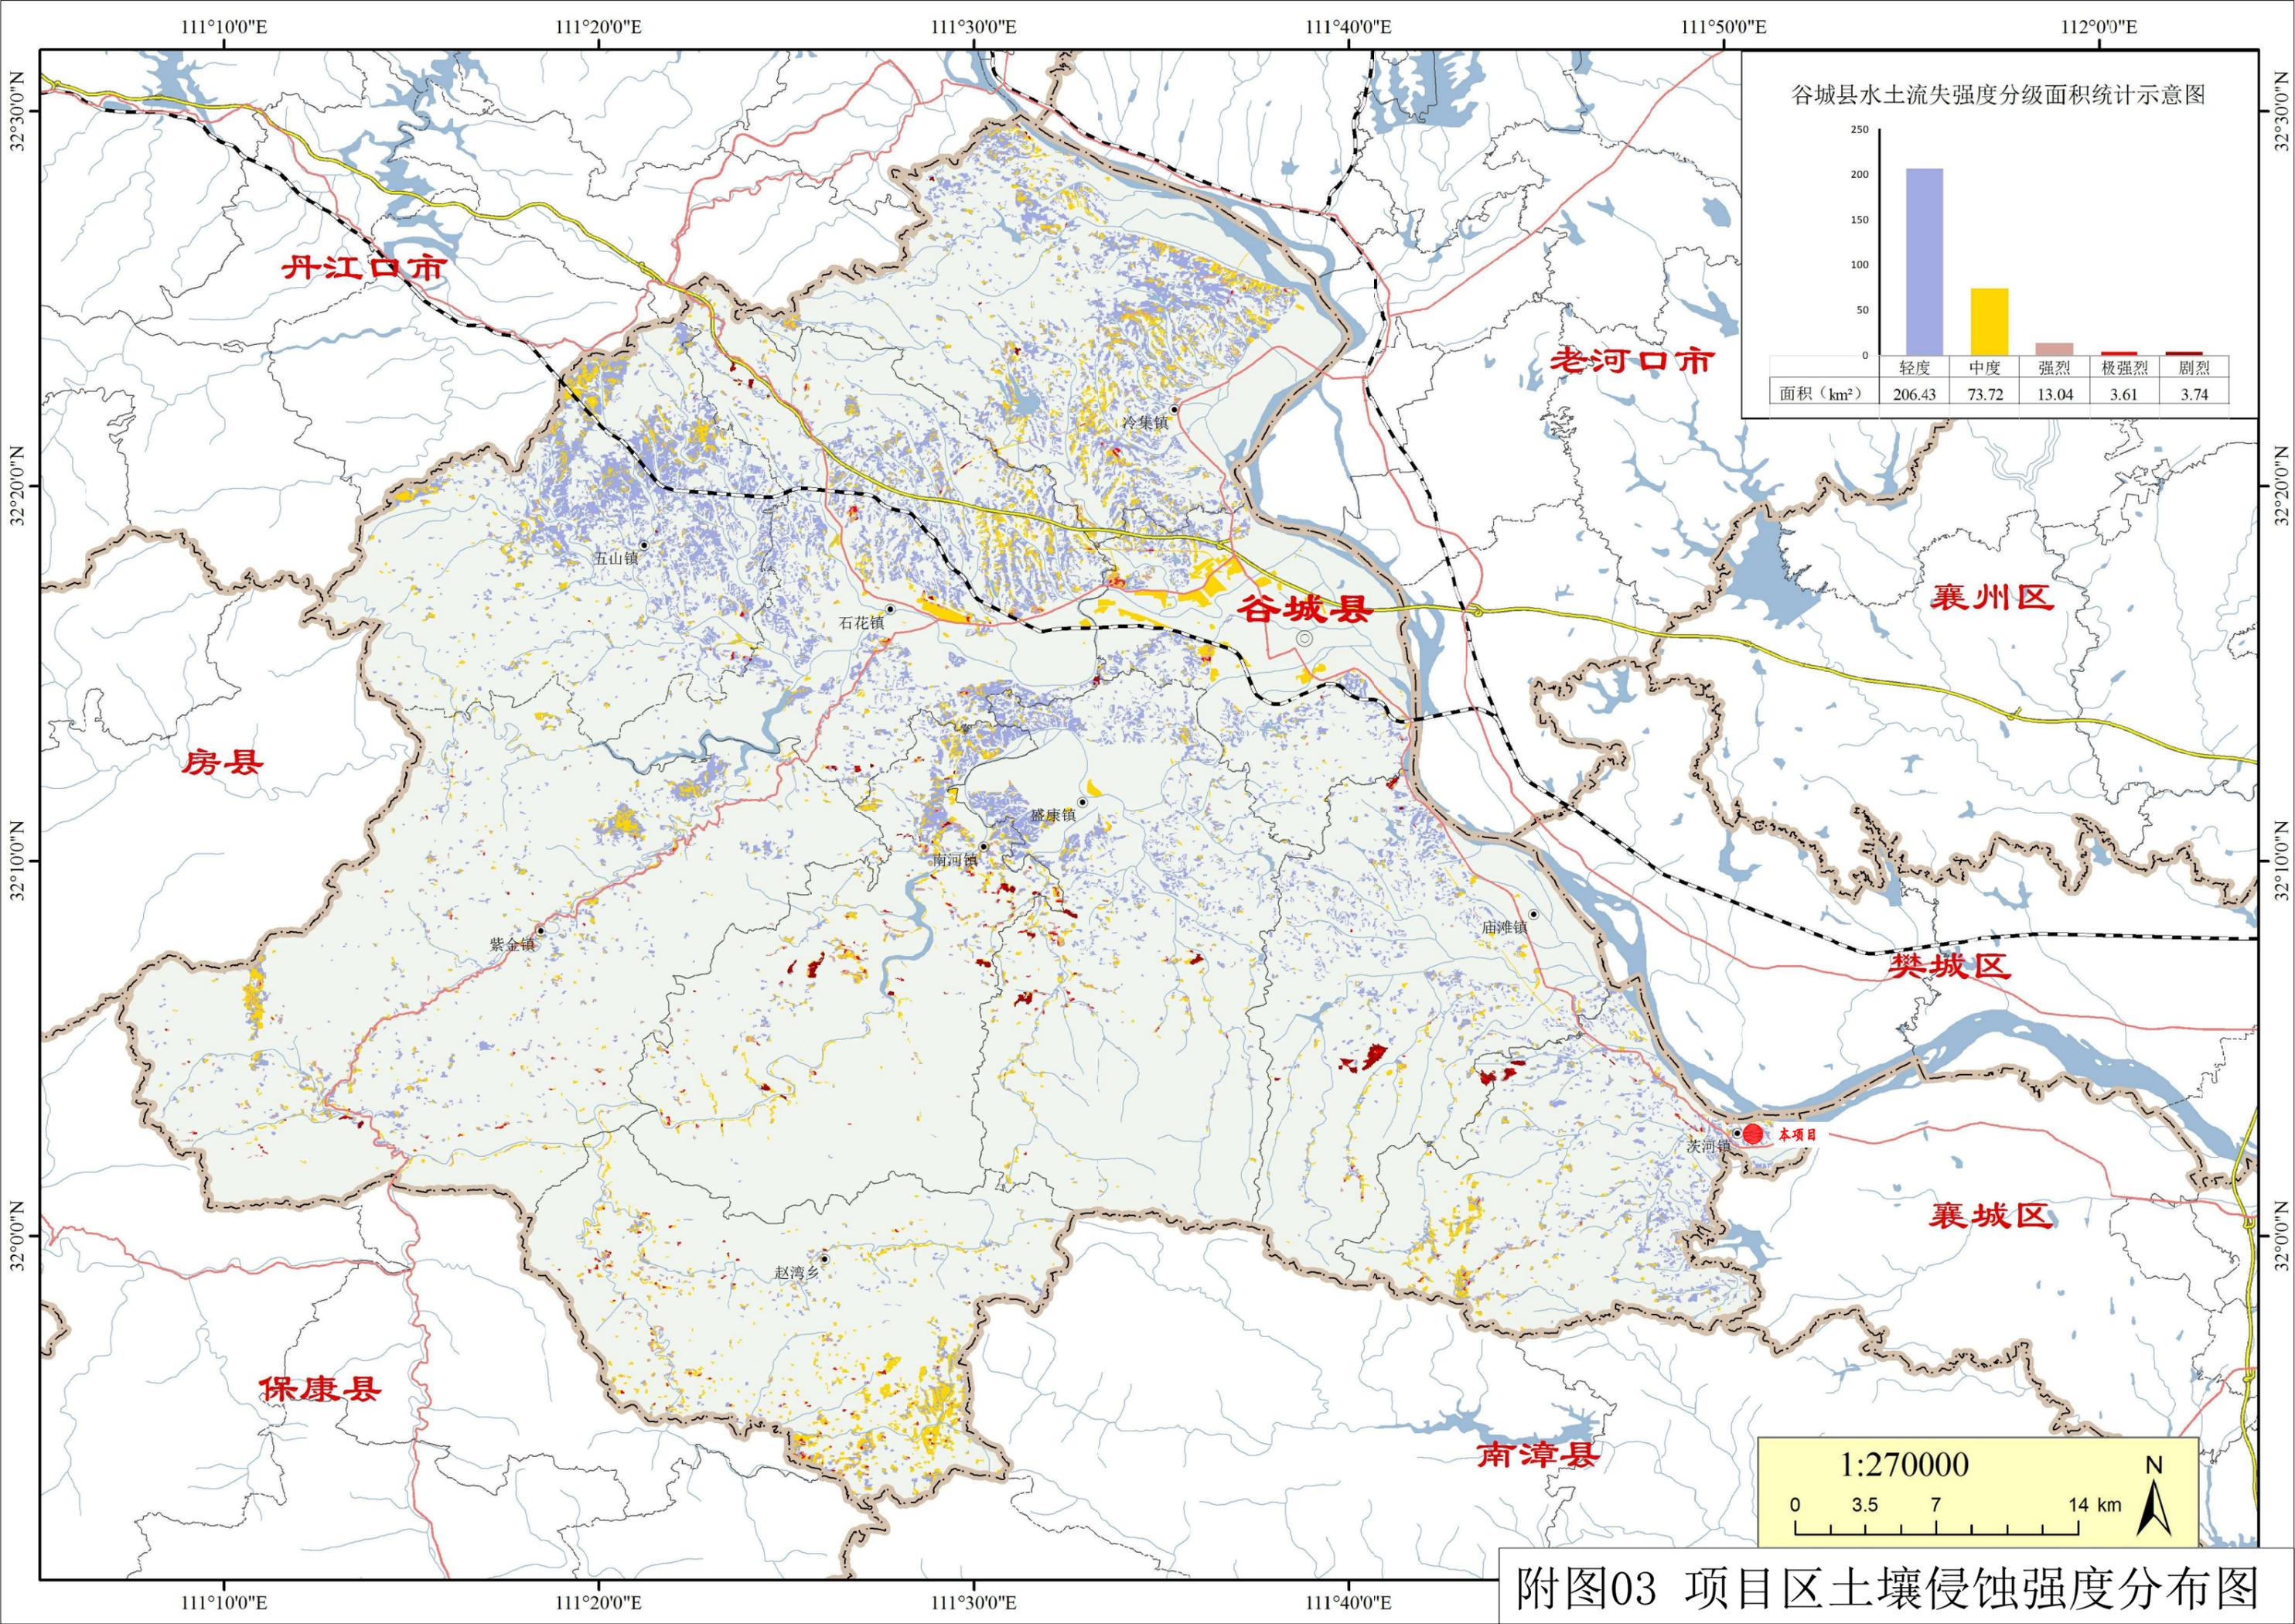

附图03 项目区土壤侵蚀强度分布图

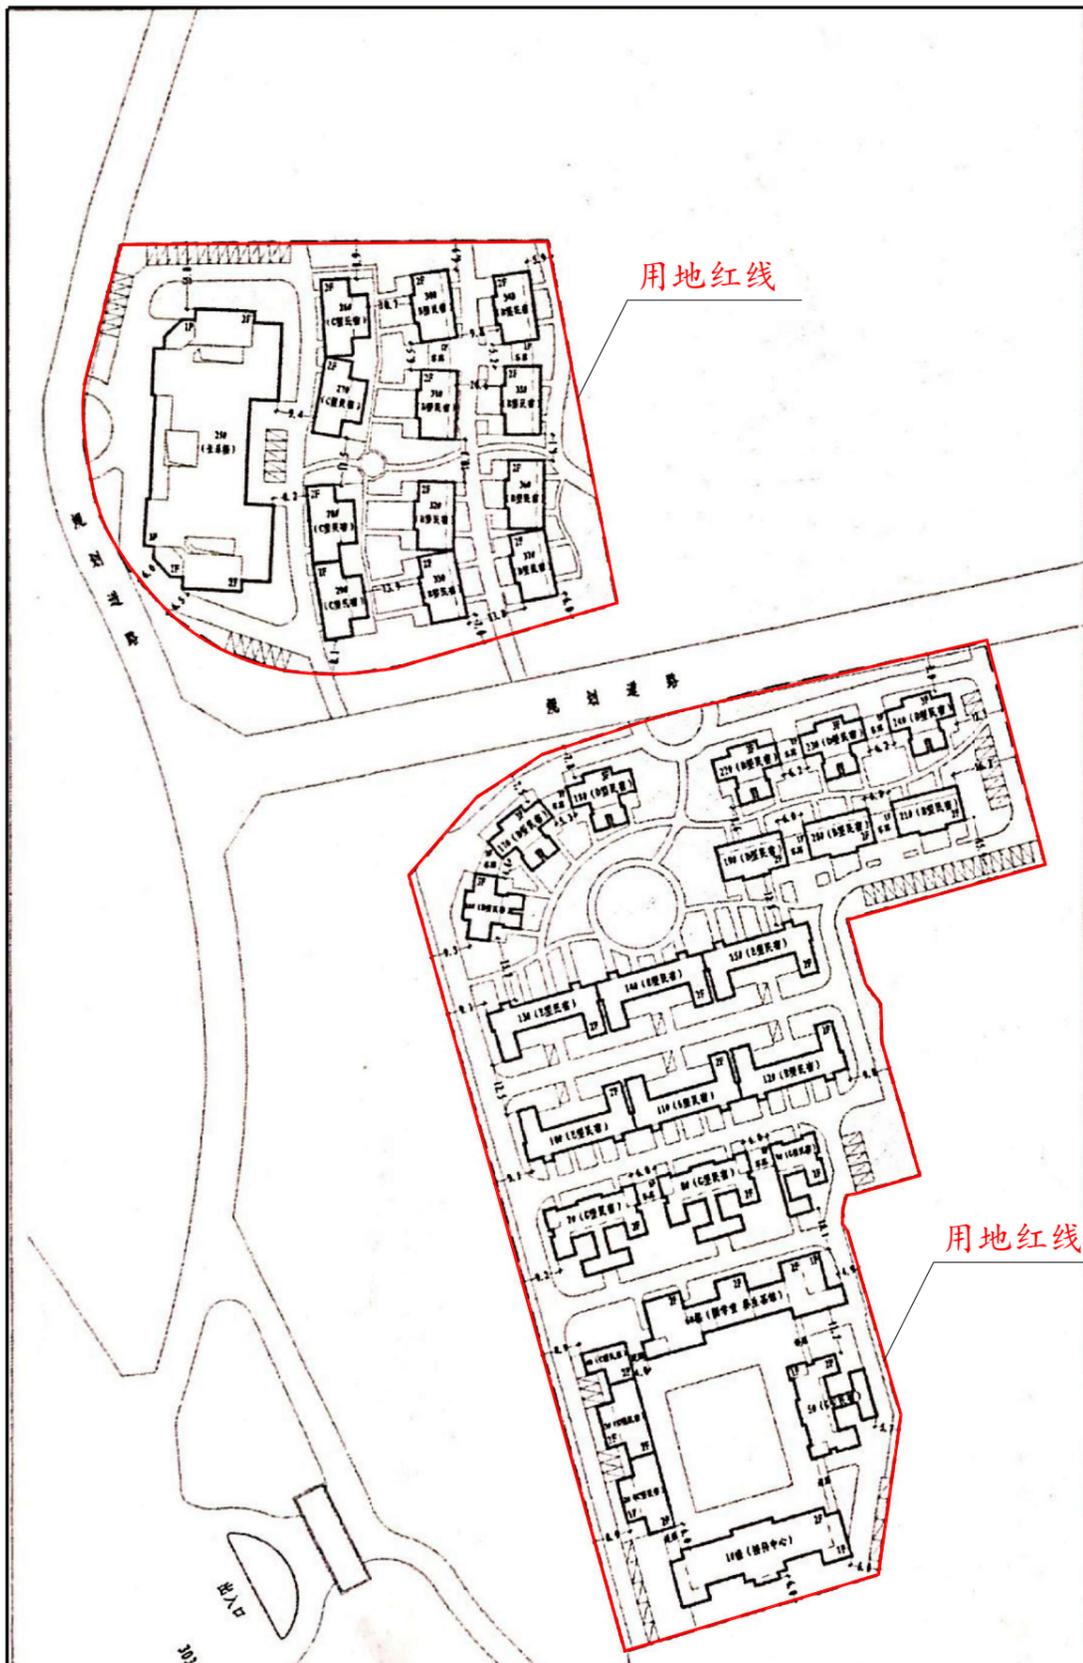

规划要求

- 1、用地性质：商服用地；
- 2、用地面积：33333.26平方米
- 3、建设项目位置：位于茨河镇白龙庙村。
- 4、规划建筑间距及退让建设用地红线距离详见左图，单位：米；
- 5、本项目总平面规划及建筑设计必须符合《建筑设计防火规范》的要求；

图例

- 底层建筑边线
- ▬ 道路
- ▬ 用地红线




水土流失防治责任范围统计表 单位：hm<sup>2</sup>

项目分区	面积	
	项目区	防治责任范围
建构筑物区	1.76	1.76
景观绿化区	0.35	0.35
道路广场区	1.22	1.22
施工生产生活区	(0.08)	(0.08)
临时堆土场	(0.10)	(0.10)
施工便道区	(0.06)	(0.06)
合计	3.33	3.33

湖北天佑天成建设项目管理有限责任公司



核定	段玉杰	段玉杰	茨河文化生态旅游开发项目 汉江春韵（一期）	工可设计阶段
审查	何山泉	何山泉		水土保持部分
校核	邱添	邱添	项目总体布置图	
设计	黄文浩	黄文浩		
制图	黄文浩	黄文浩		
描图	黄文浩	黄文浩		

设计证号		比例		日期	2021年3月
资质证号		图号	附图04		

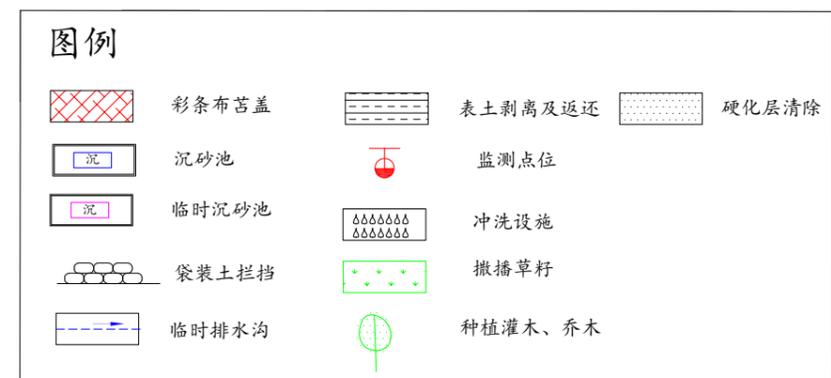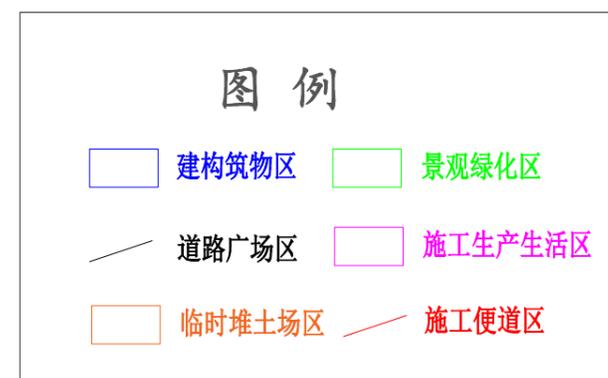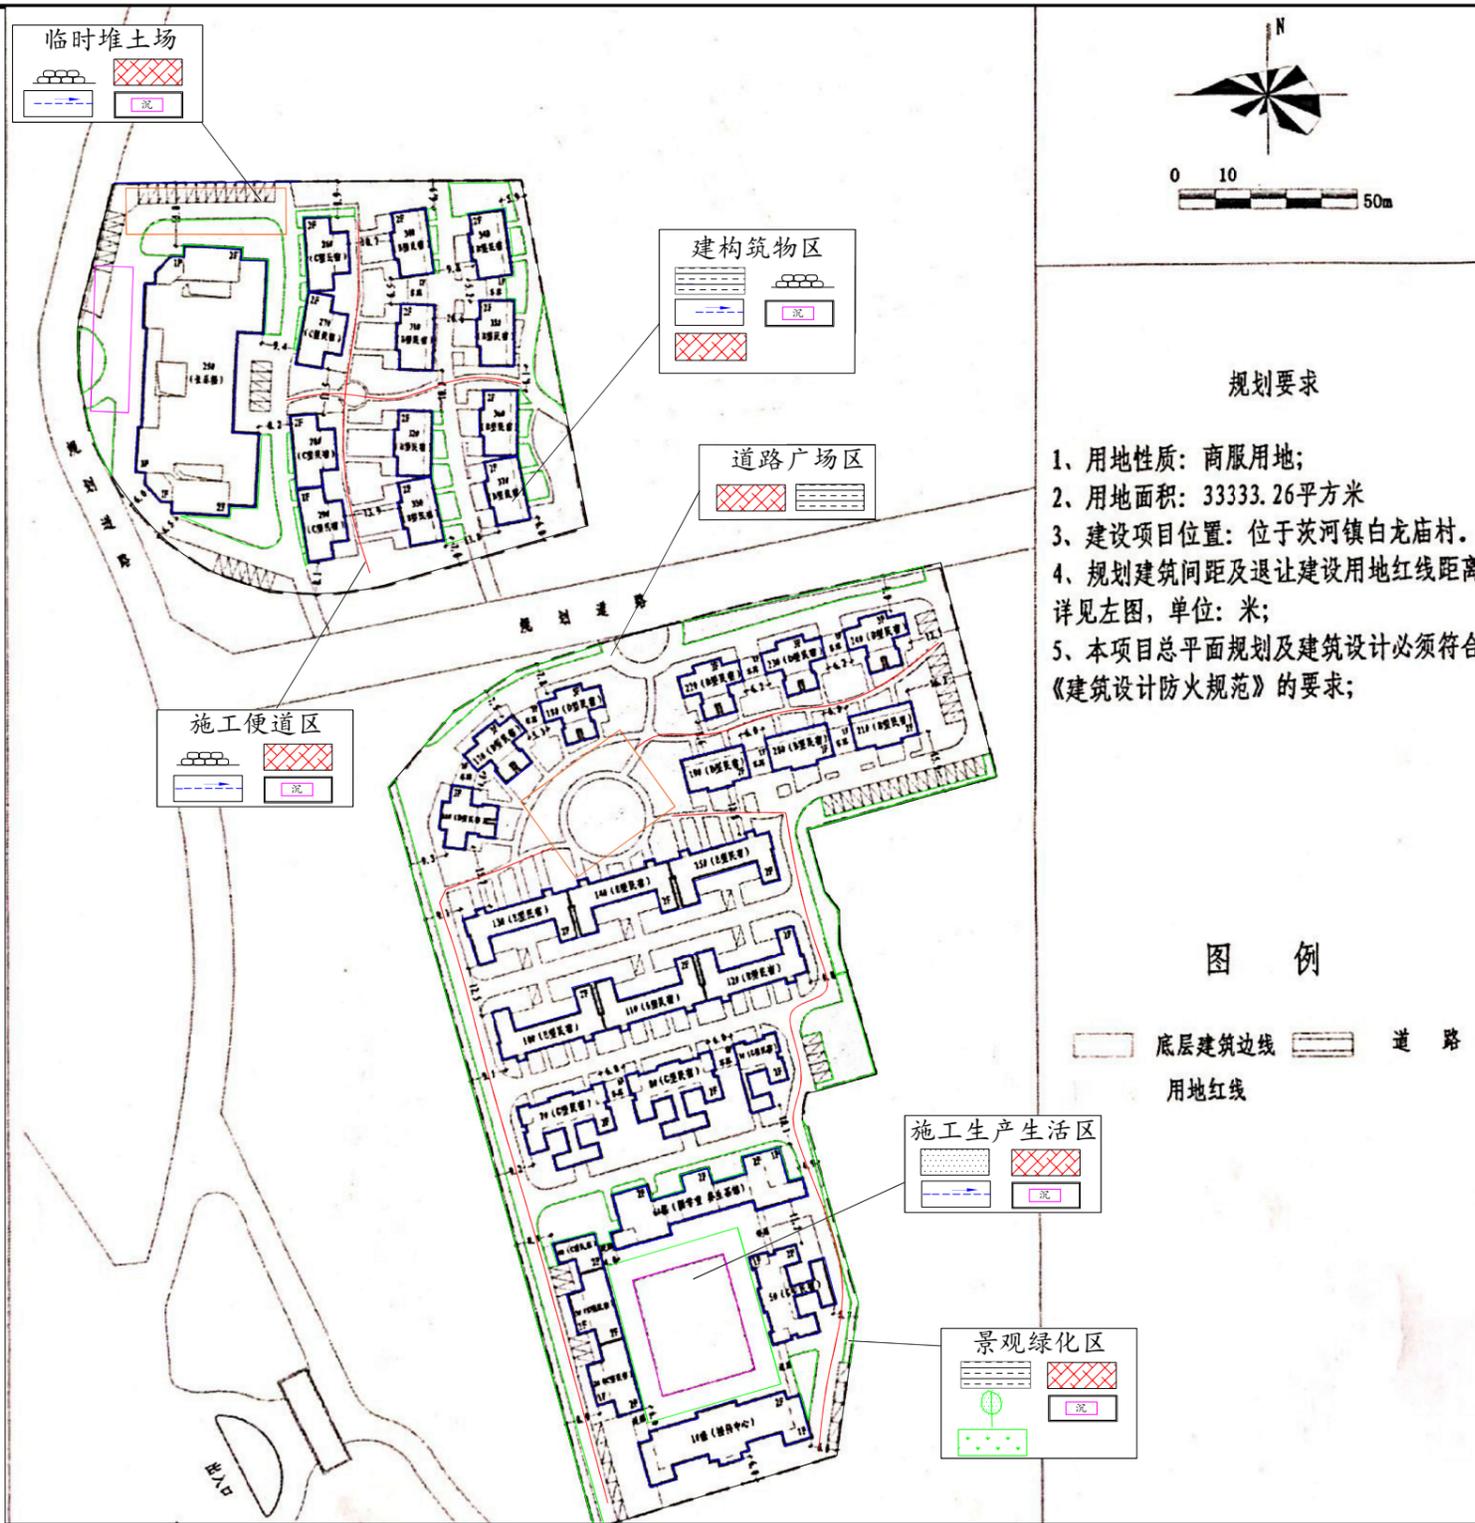


### 湖北天佑天成建设项目的管理有限责任公司


核定	段玉杰	段玉杰	茨河文化生态旅游开发项目 汉江春韵（一期）	工可设计 阶段	
审查	何山泉	何山泉		水土保持 部分	
校核	邱添	邱添	分区防治措施总体布局图		
设计	黄文浩	黄文浩			
制图	黄文浩	黄文浩			
描图	黄文浩	黄文浩			
设计证号			比例	日期	2021年3月
资质证号			图号	附图05	

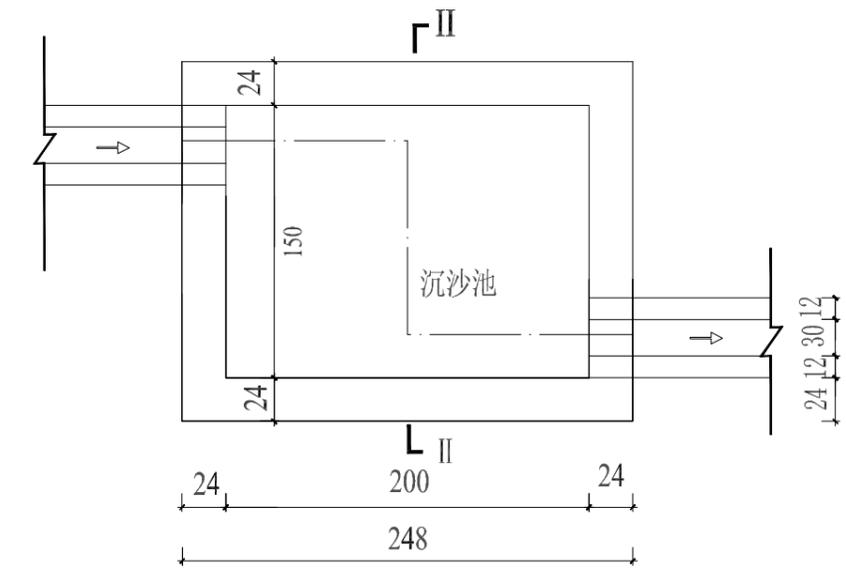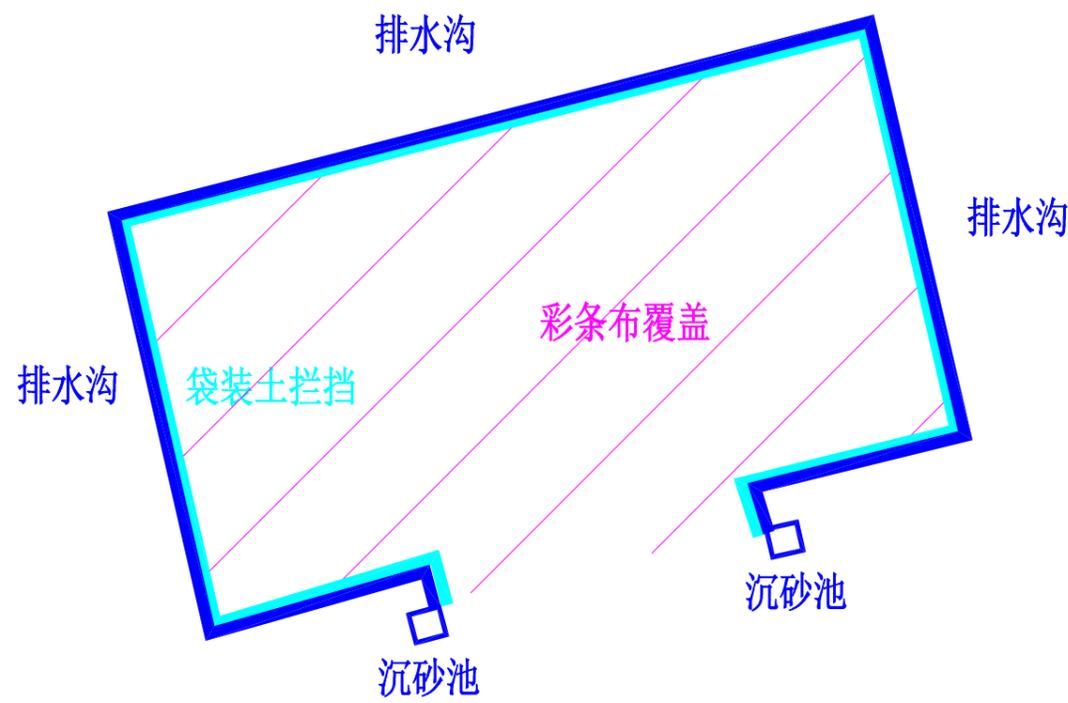


沉砂池平面图  
1:50

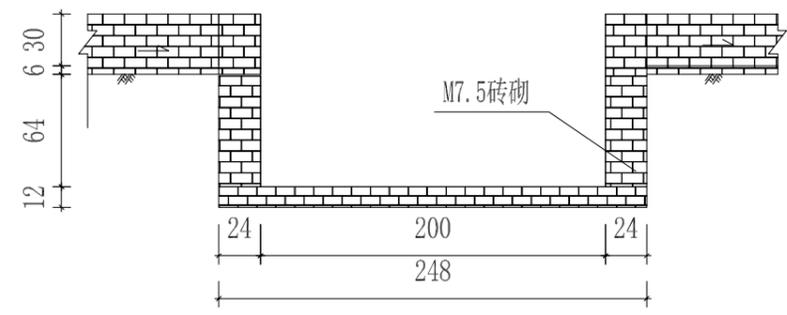

I-I 剖视图  
1:50

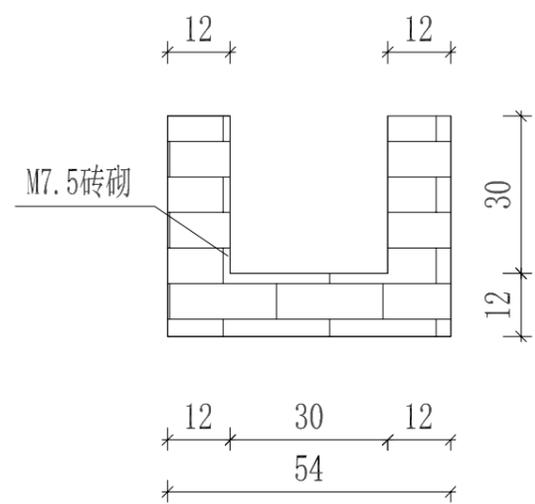

30×30排水沟断面图  
1:20


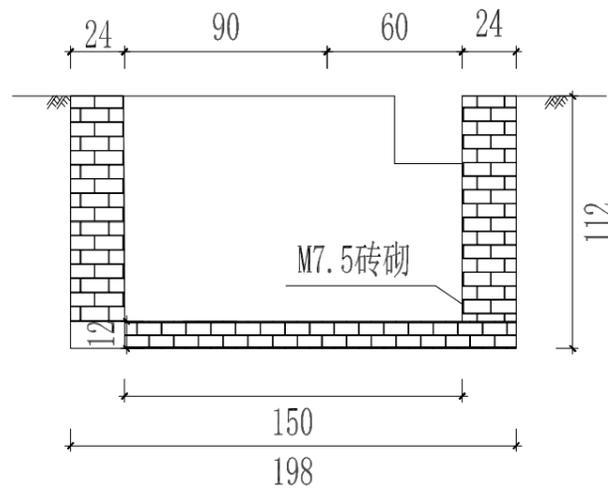


II-II 剖视图  
1:50


注：图中单位以cm计。

### 湖北天佑天成建设项目管理有限公司


核定	段玉杰	段玉杰	茨河文化生态旅游开发项目 汉江春韵（一期）	工可设计 阶段		
审查	何山泉	何山泉		水土保持 部分		
校核	邱添	邱添	<b>建构筑物区水保措施 典型设计图</b>			
设计	黄文浩	黄文浩				
制图	黄文浩	黄文浩				
描图	黄文浩	黄文浩				
设计证号			比例	见图	日期	2021年3月
资质证号			图号	附图06		

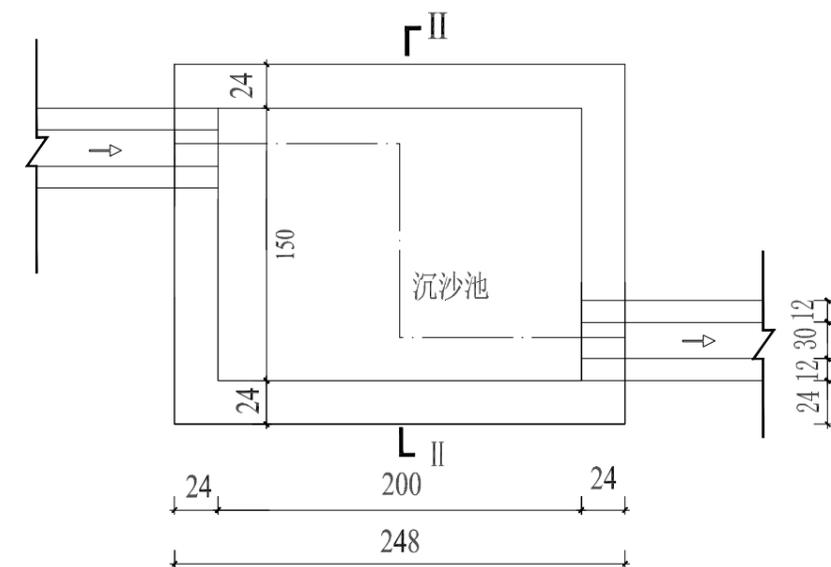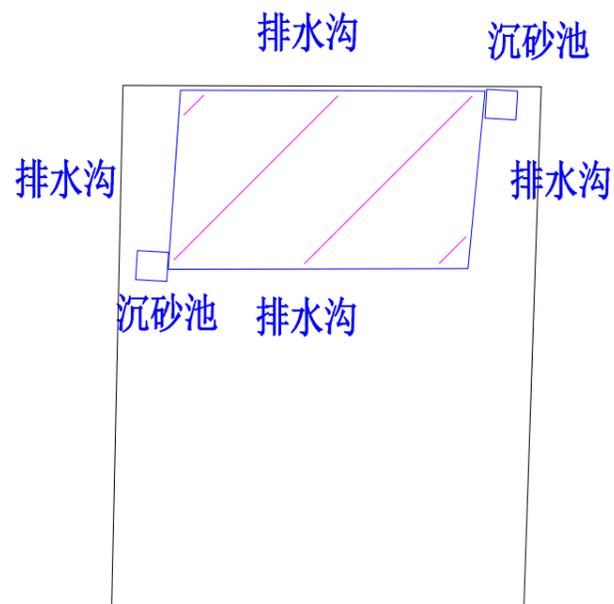


沉砂池平面图  
1:50

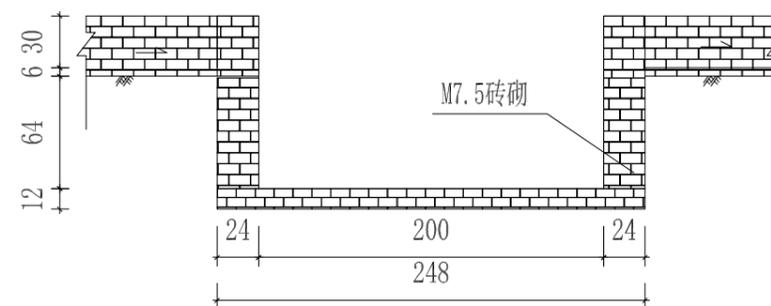

I-I 剖视图  
1:50

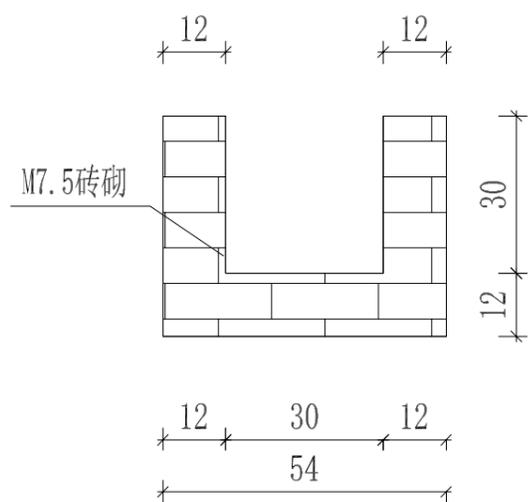

30×30排水沟断面图  
1:20


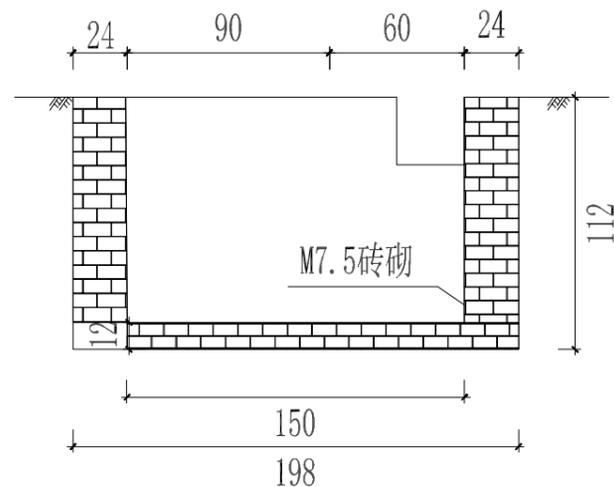


II-II 剖视图  
1:50

注：图中单位以cm计。


## 湖北天佑天成建设项目管理有限公司

核定	段玉杰	段玉杰	茨河文化生态旅游开发项目 汉江春韵（一期）	工可设计 阶段		
审查	何山泉	何山泉		水土保持 部分		
校核	邱添	邱添	<b>施工生产生活区水保 措施典型设计图</b>			
设计	黄文浩	黄文浩				
制图	黄文浩	黄文浩				
描图	黄文浩	黄文浩				
设计证号			比例	见图	日期	2021年3月
资质证号			图号	附图07		

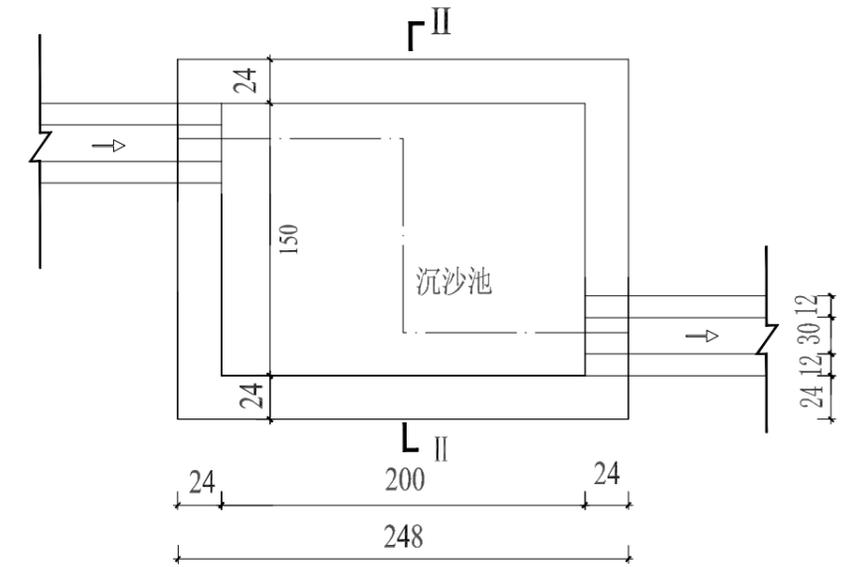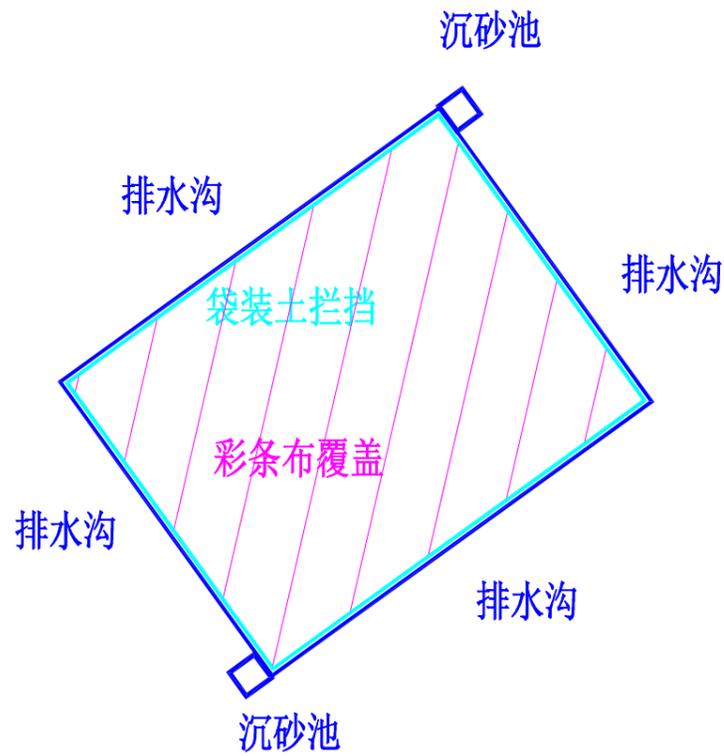


沉砂池平面图

1:50

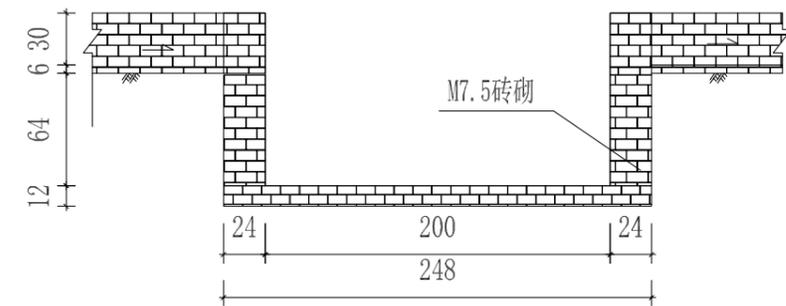


I-I 剖视图

1:50

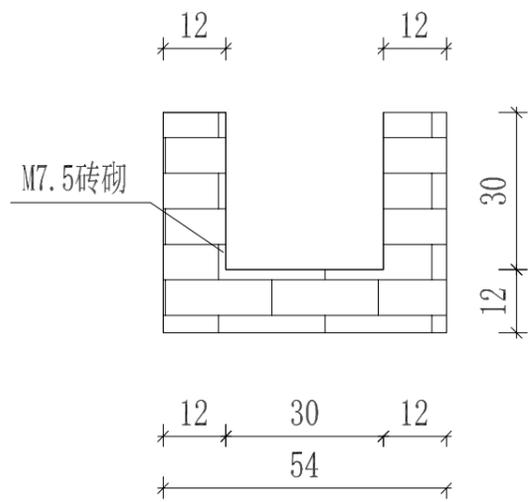

30×30排水沟断面图

1:20

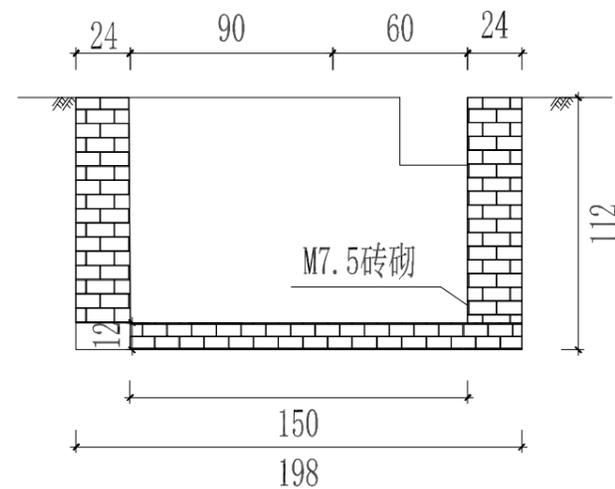



II-II 剖视图

1:50

注：图中单位以cm计。

## 湖北天佑天成建设项目管理有限公司

核定	段玉杰	段玉杰	茨河文化生态旅游开发项目 汉江春韵（一期）	工可设计 阶段		
审查	何山泉	何山泉		水土保持 部分		
校核	邱添	邱添	<b>临时堆土场水保措施 典型设计图</b>			
设计	黄文浩	黄文浩				
制图	黄文浩	黄文浩				
描图	黄文浩	黄文浩				
设计证号			比例	见图	日期	2021年3月
资质证号			图号	附图08		

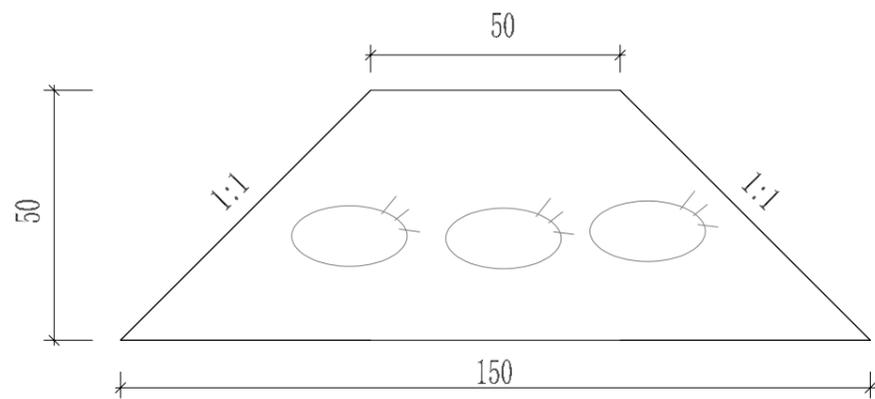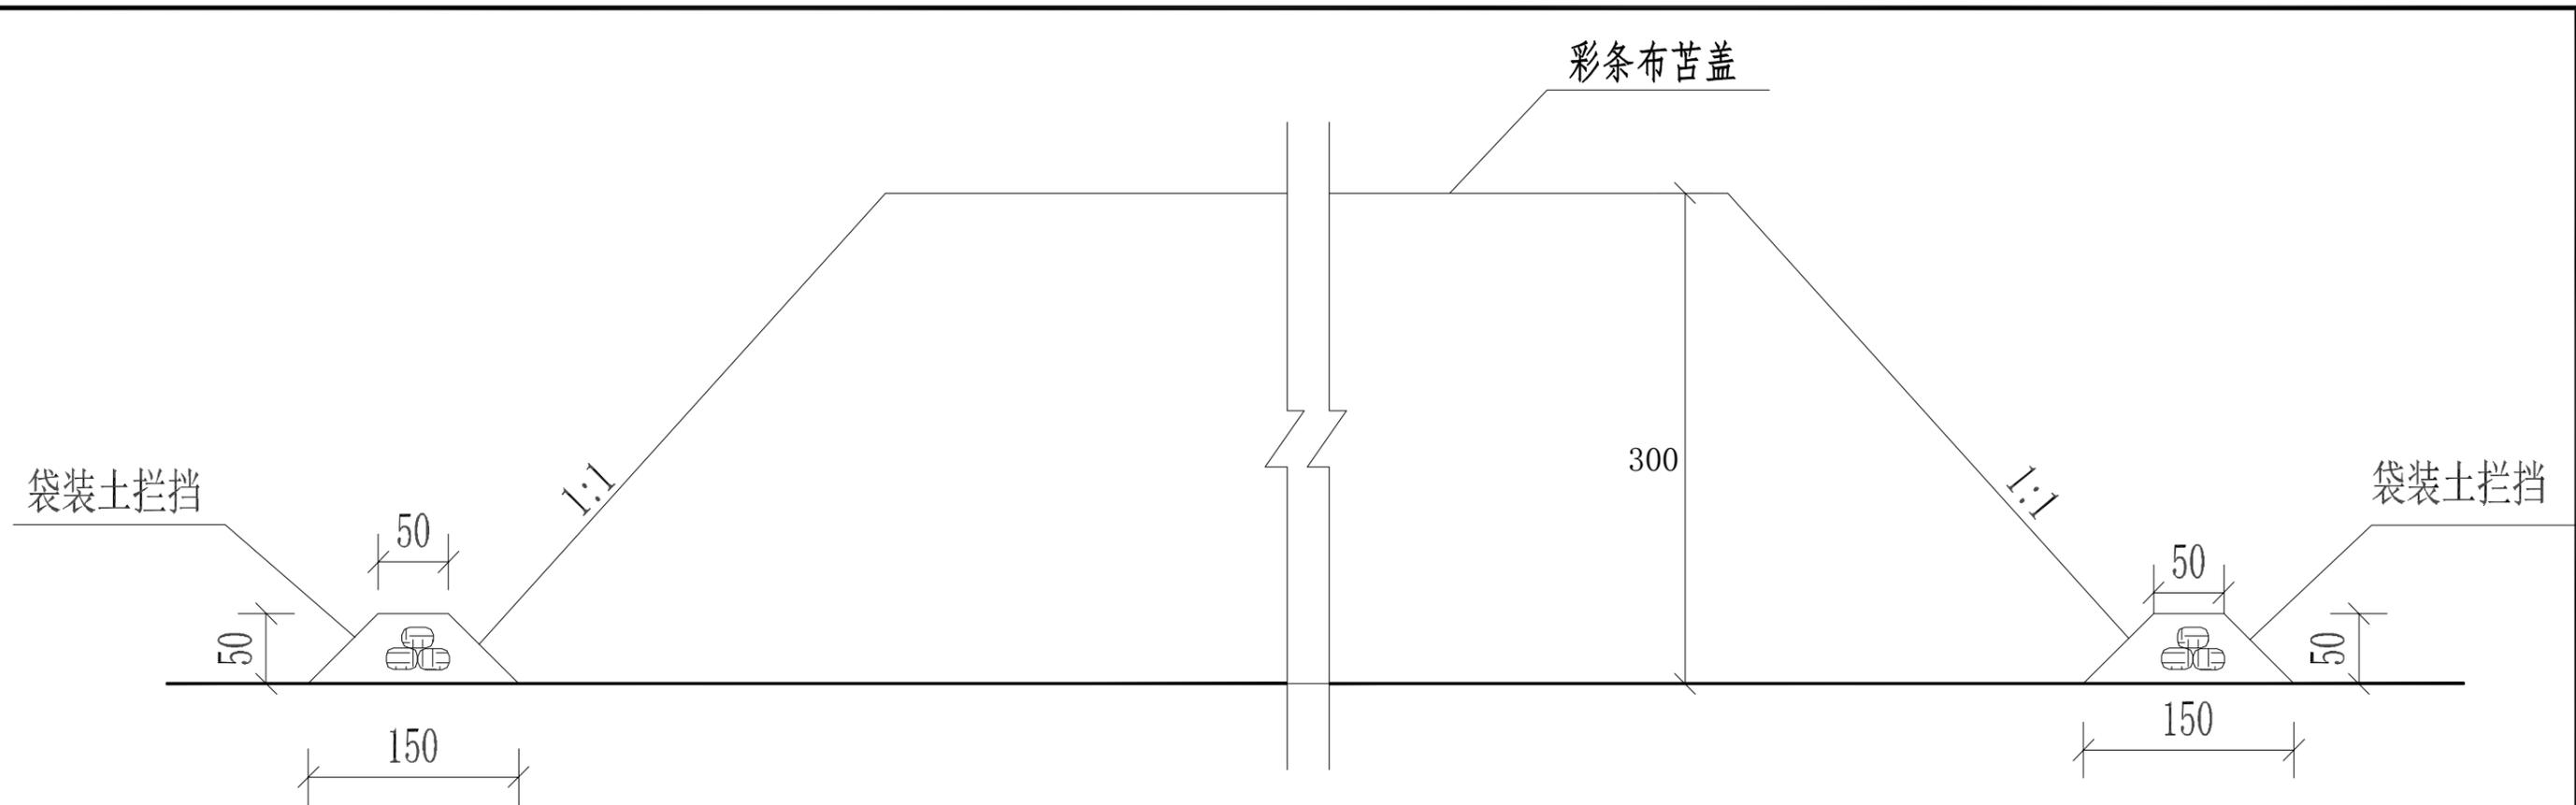



袋装土临时拦挡断面图

1:20

注：1、图中单位以cm计。  
2、本图所示袋装土拦挡形式适用于临时堆土场及施工便道区。

### 湖北天佑天成建设项目管理有限责任公司


核定	段玉杰	段玉杰	茨河文化生态旅游开发项目 汉江春韵（一期）	工可设计 阶段		
审查	何山泉	何山泉		水土保持 部分		
校核	邱添	邱添	袋装土拦挡典型设计图01			
设计	黄文浩	黄文浩				
制图	黄文浩	黄文浩				
描图	黄文浩	黄文浩				
设计证号			比例	见图	日期	2021年3月
资质证号			图号	附图09		

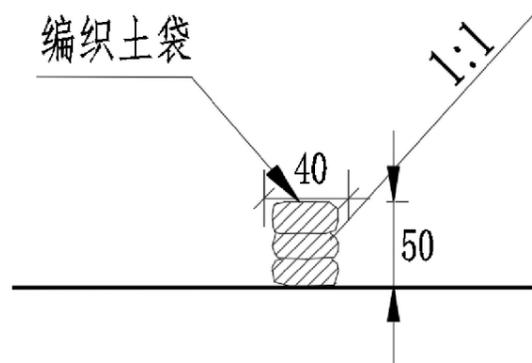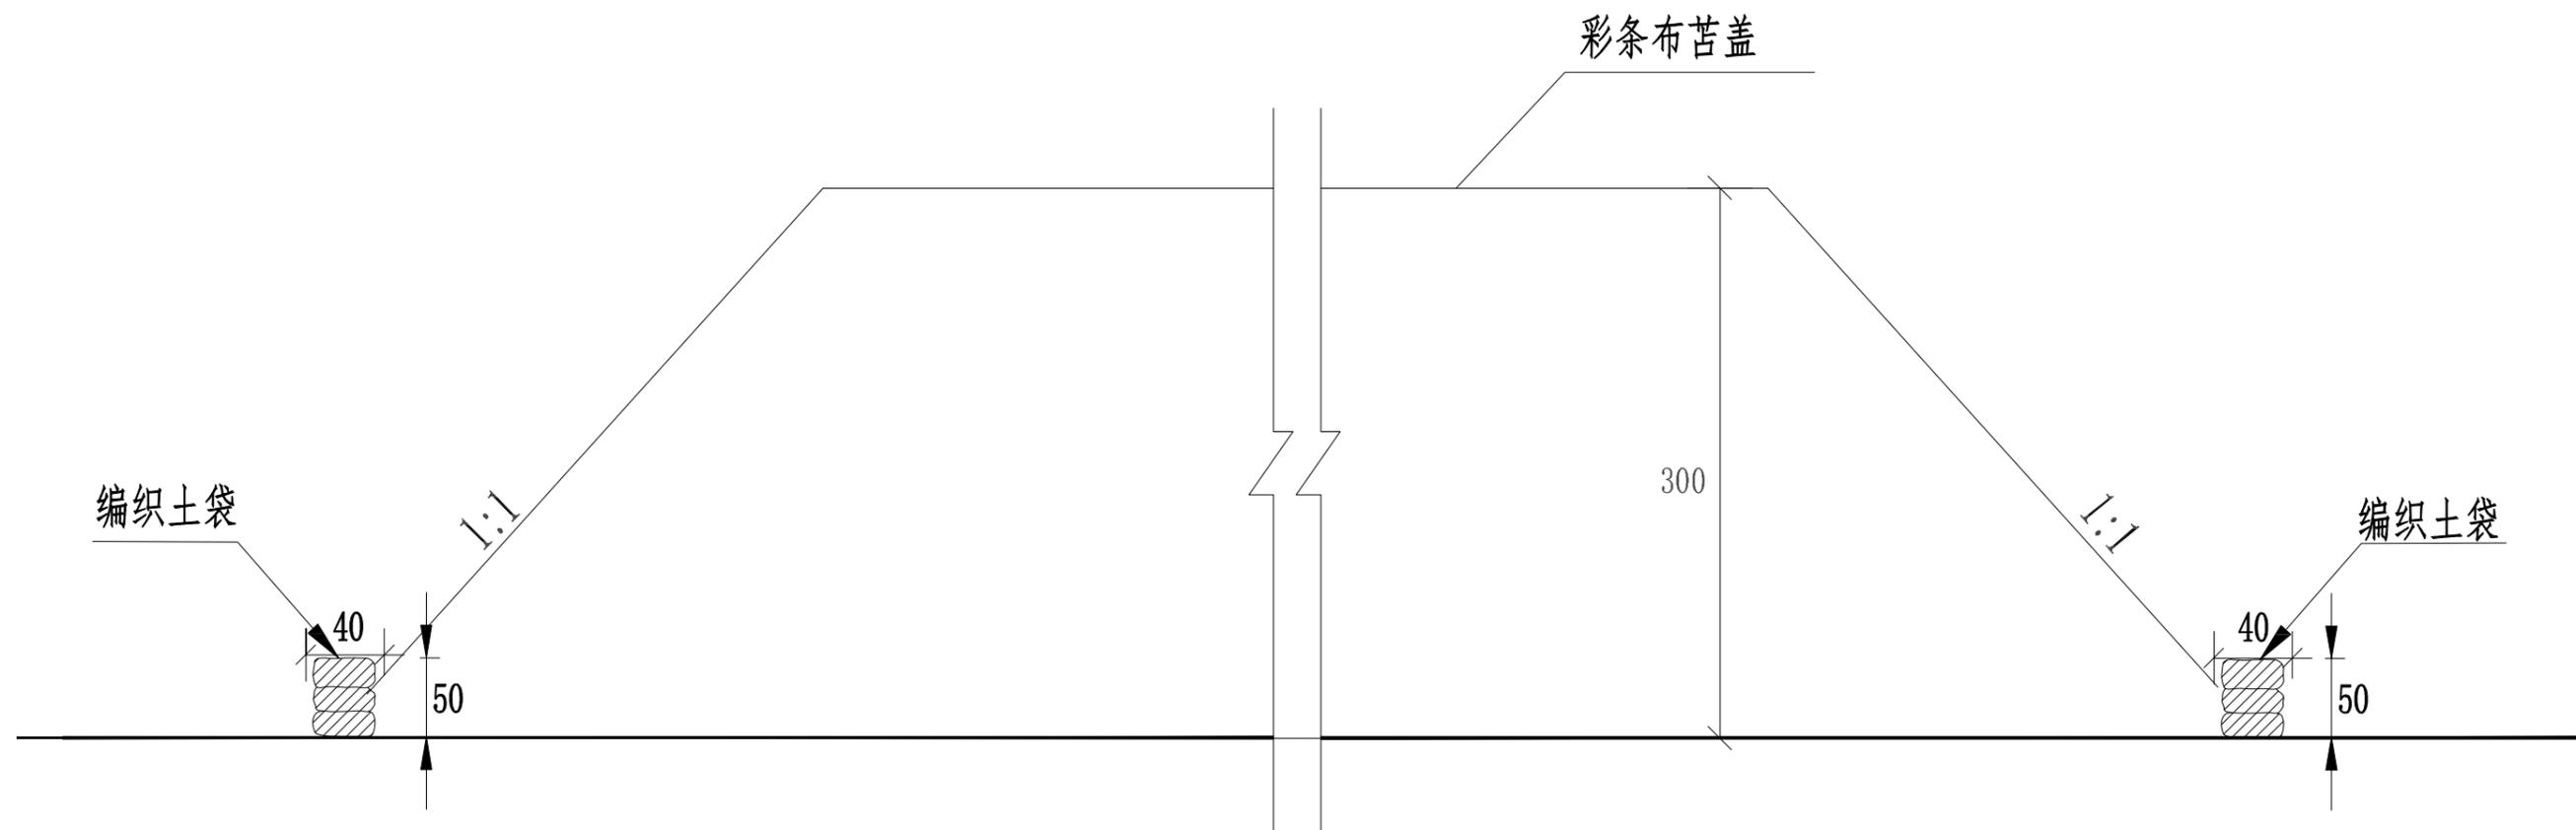



注：1、图中单位以cm计。  
2、本图所示袋装土拦挡形式适用于建构筑物区。

### 湖北天佑天成建设项目管理有限公司



核定	段玉杰	段玉杰	茨河文化生态旅游开发项目 汉江春韵（一期）	工可设计 阶段		
审查	何山泉	何山泉		水土保持 部分		
校核	邱添	邱添	袋装土拦挡典型设计图02			
设计	黄文浩	黄文浩				
制图	黄文浩	黄文浩				
描图	黄文浩	黄文浩				
设计证号			比例	见图	日期	2021年3月
资质证号			图号	附图09		

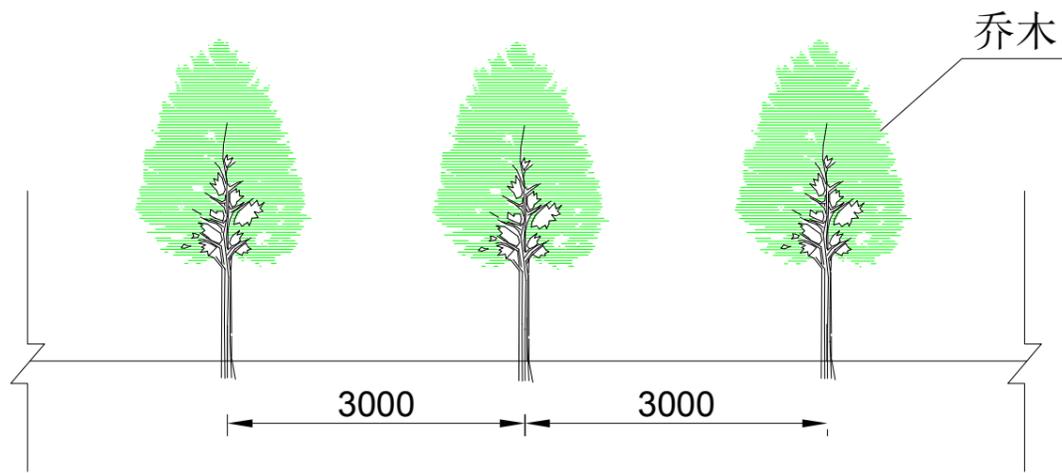


植树立面图  
1:100

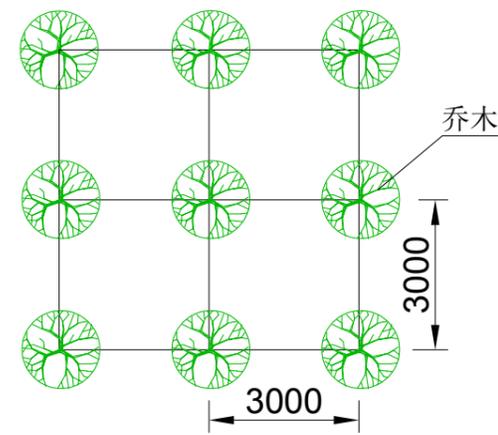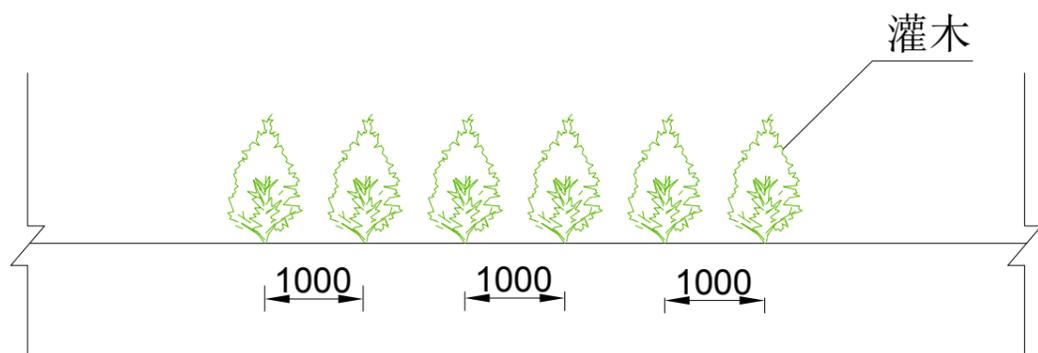

植树平面图  
1:100

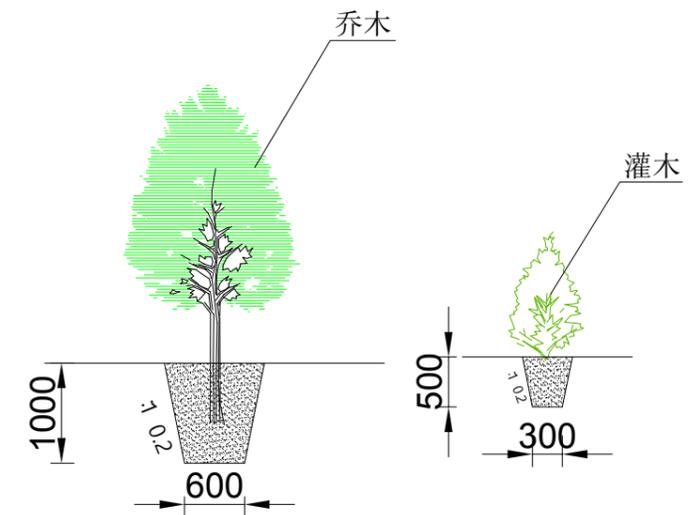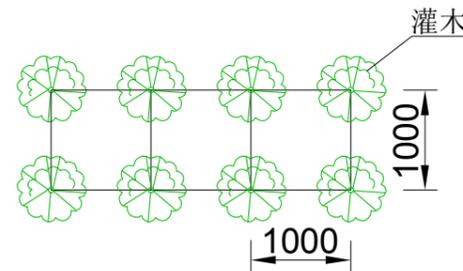

植树整地立面图  
1:100

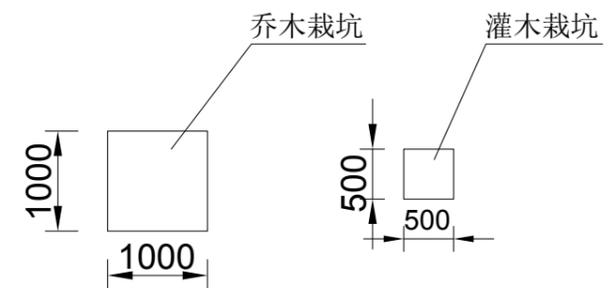

植树整地立面图  
1:100

说明：1. 图中未尽事宜请参照国家相关规范执行。  
2. 图中单位以mm计。

湖北天佑天成建设项目管理有限公司

核定	段玉杰	段玉杰	茨河文化生态旅游开发项目 汉江春韵（一期）	工可设计 阶段		
审查	何山泉	何山泉		水土保持 部分		
校核	邱添	邱添	植物措施典型设计图			
设计	黄文浩	黄文浩				
制图	黄文浩	黄文浩				
描图	黄文浩	黄文浩				
设计证号			比例	见图	日期	2021年3月
资质证号			图号	附图10		