


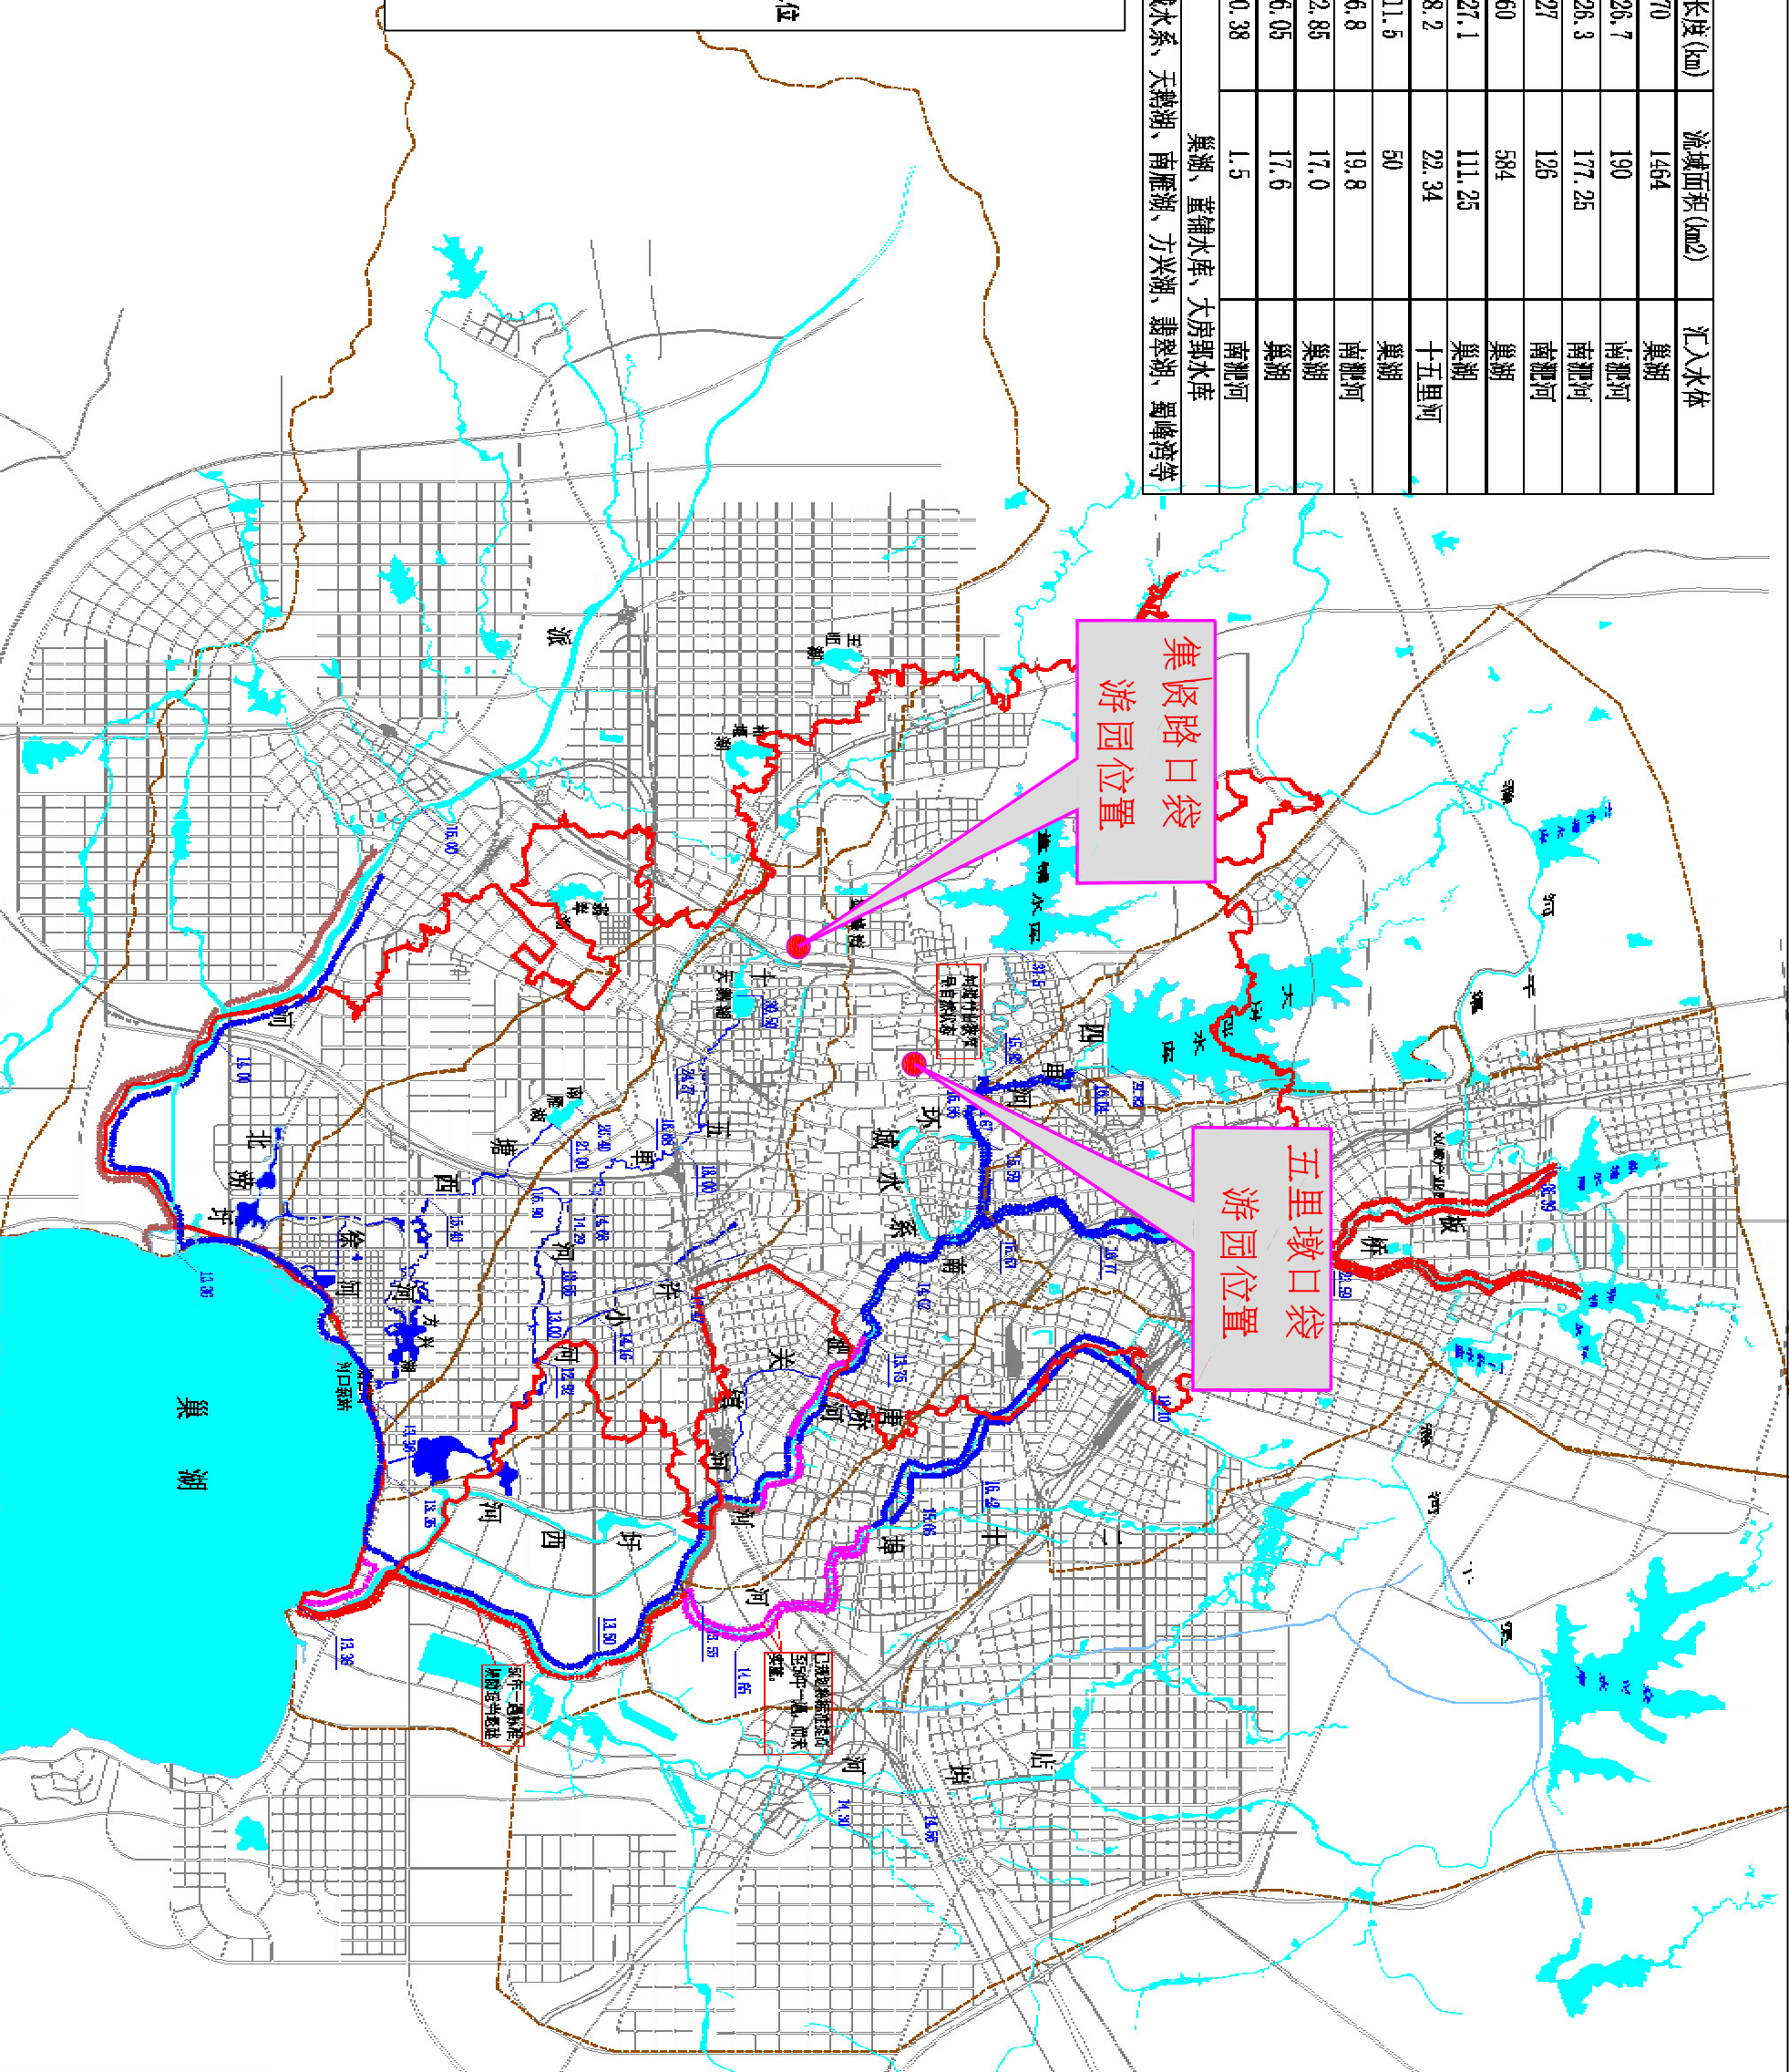
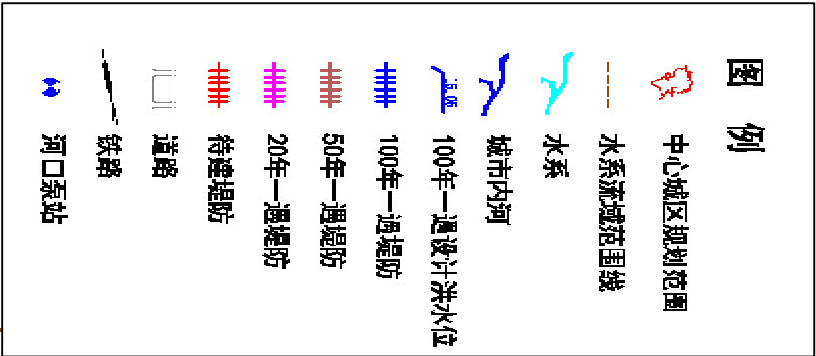
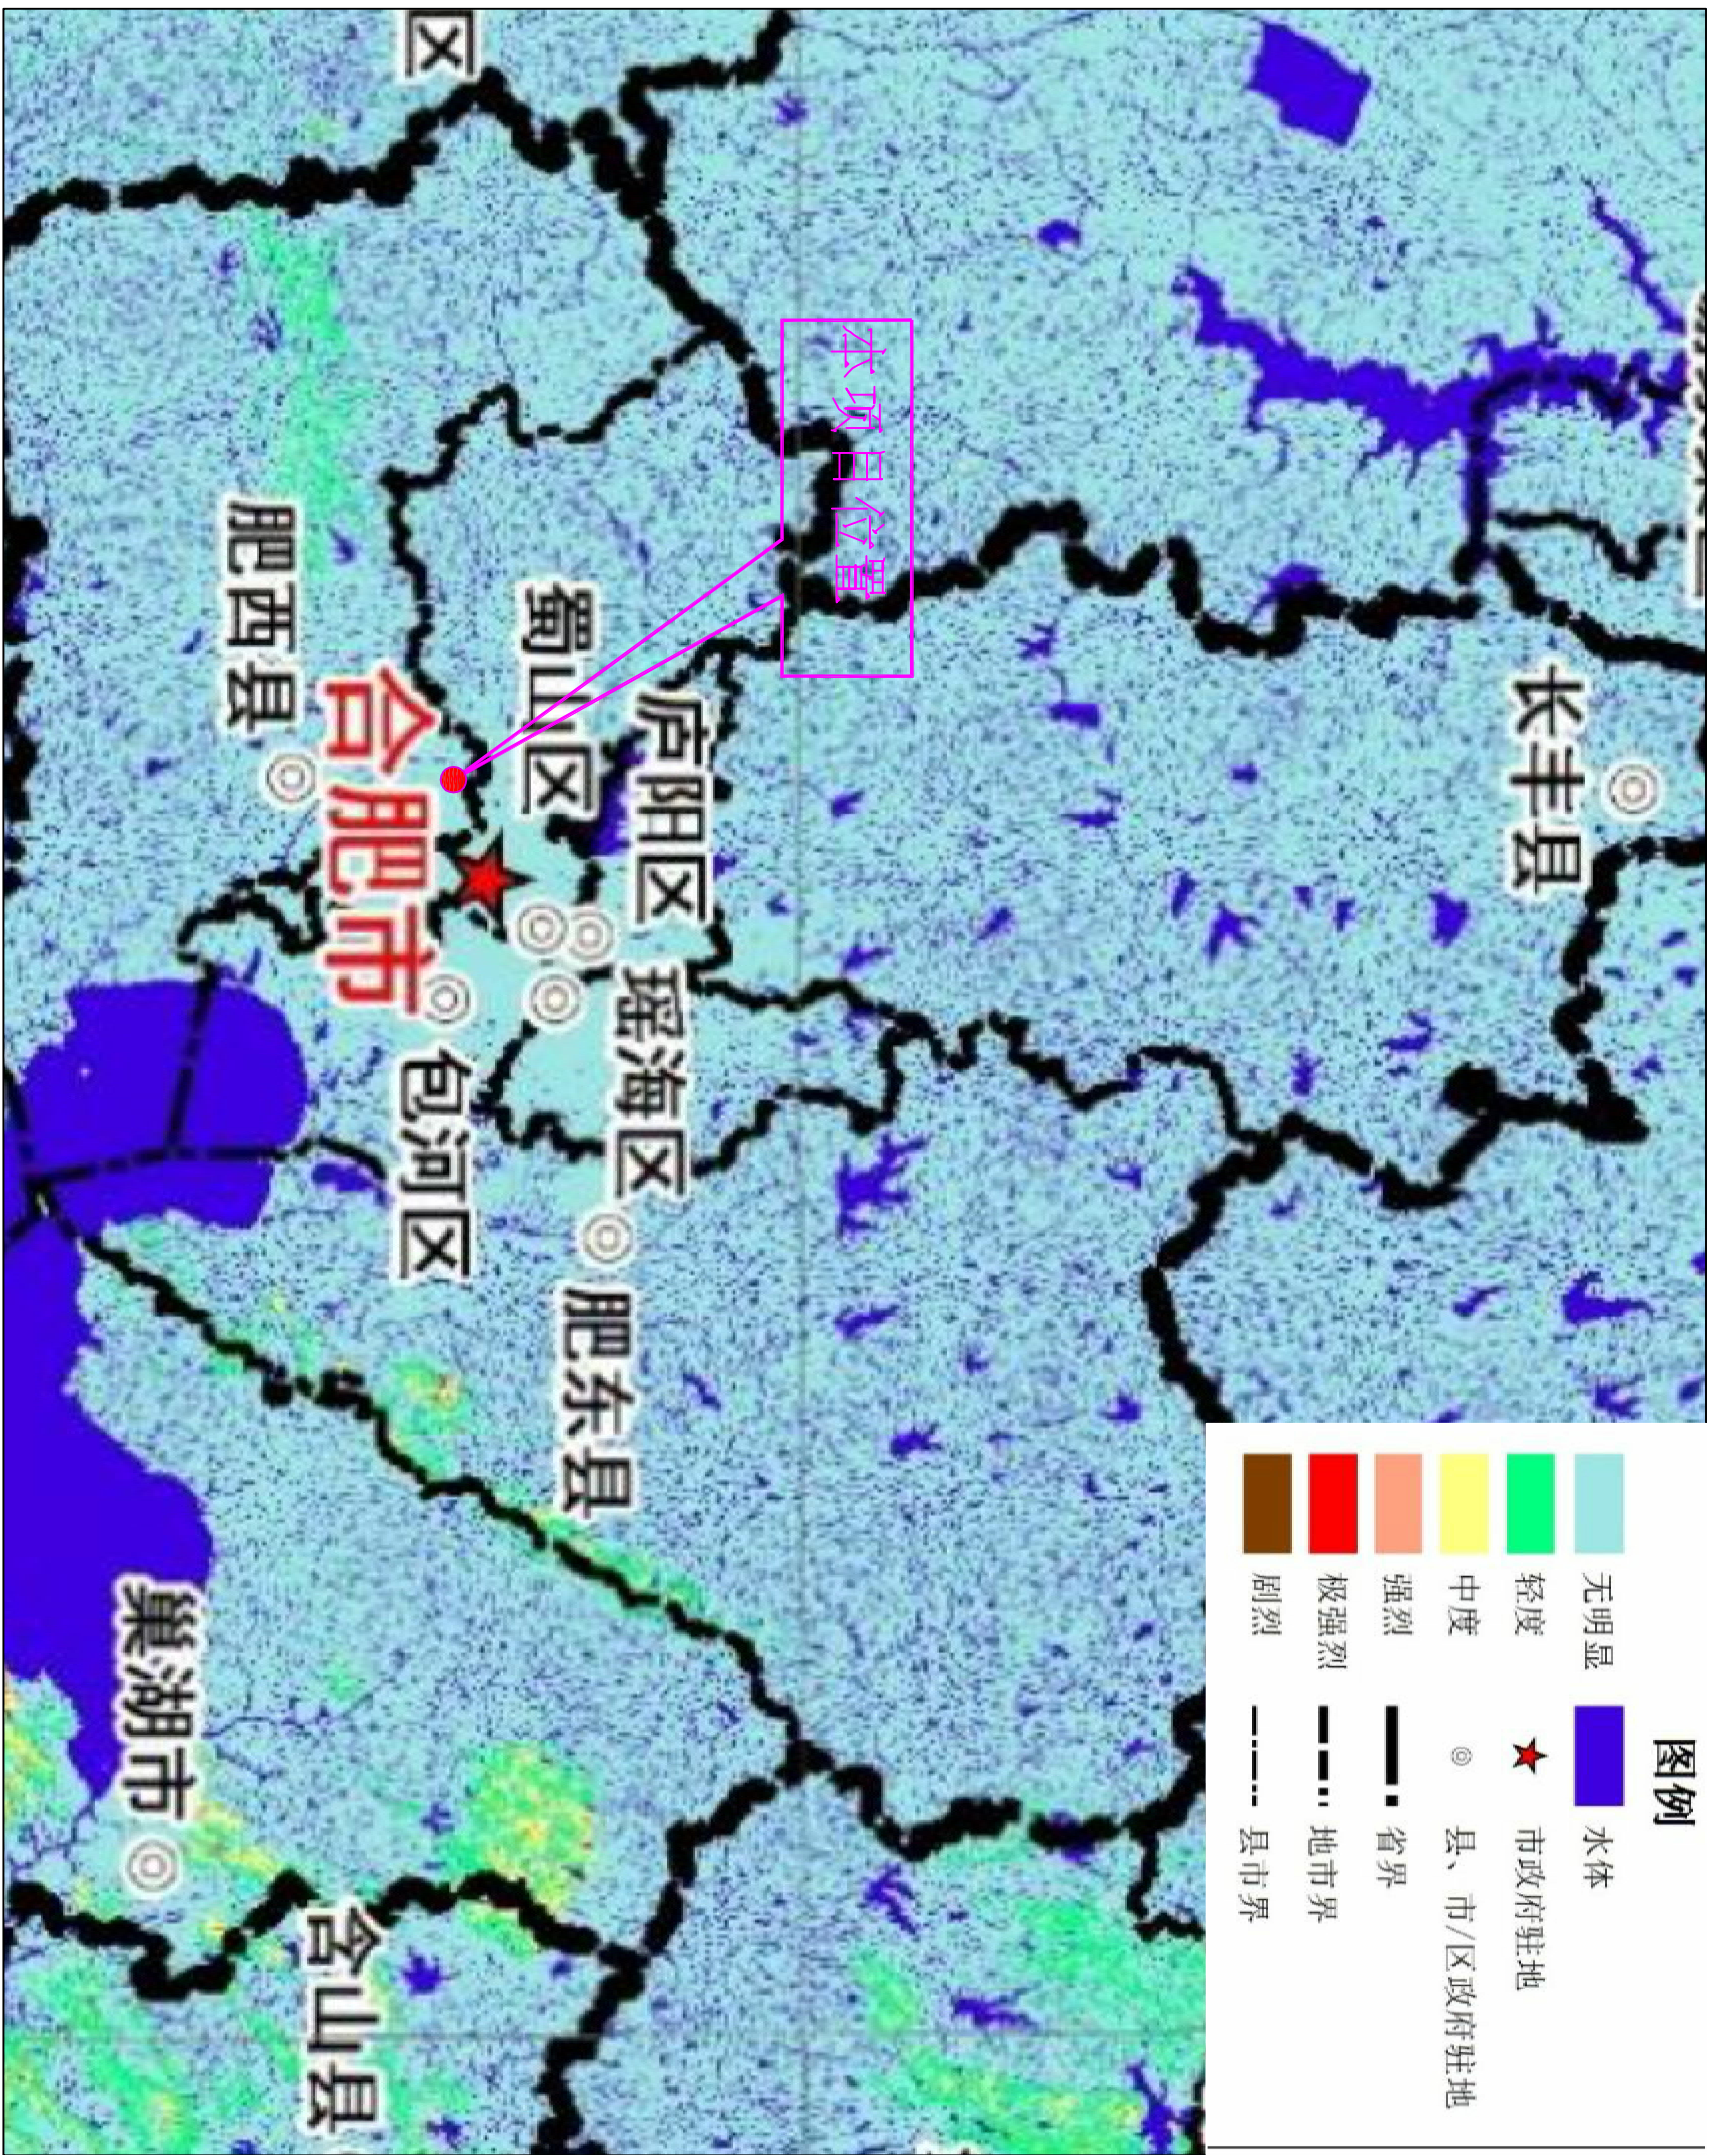


分类	名称	长度(km)	流域面积(km2)	汇入水体
外河	南淝河	70	1464	巢湖
	四里河	26.7	190	南淝河
	板桥河	26.3	177.25	南淝河
	二十埠河	27	126	南淝河
	派河	60	584	巢湖
	十五里河	27.1	111.25	巢湖
内河	许小河	8.2	22.34	十五里河
	塘西河	11.5	50	巢湖
	关镇河	6.8	19.8	南淝河
	徐河	2.85	17.0	巢湖
	北荡圩	6.05	17.6	巢湖
	唐桥河	0.38	1.5	南淝河
湖泊水库		巢湖、董铺水库、大房郢水库		
景观水体		环城水系、天鹅湖、南雁湖、方兴湖、翡翠湖、蜀峰湾等		

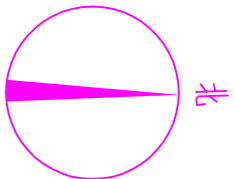

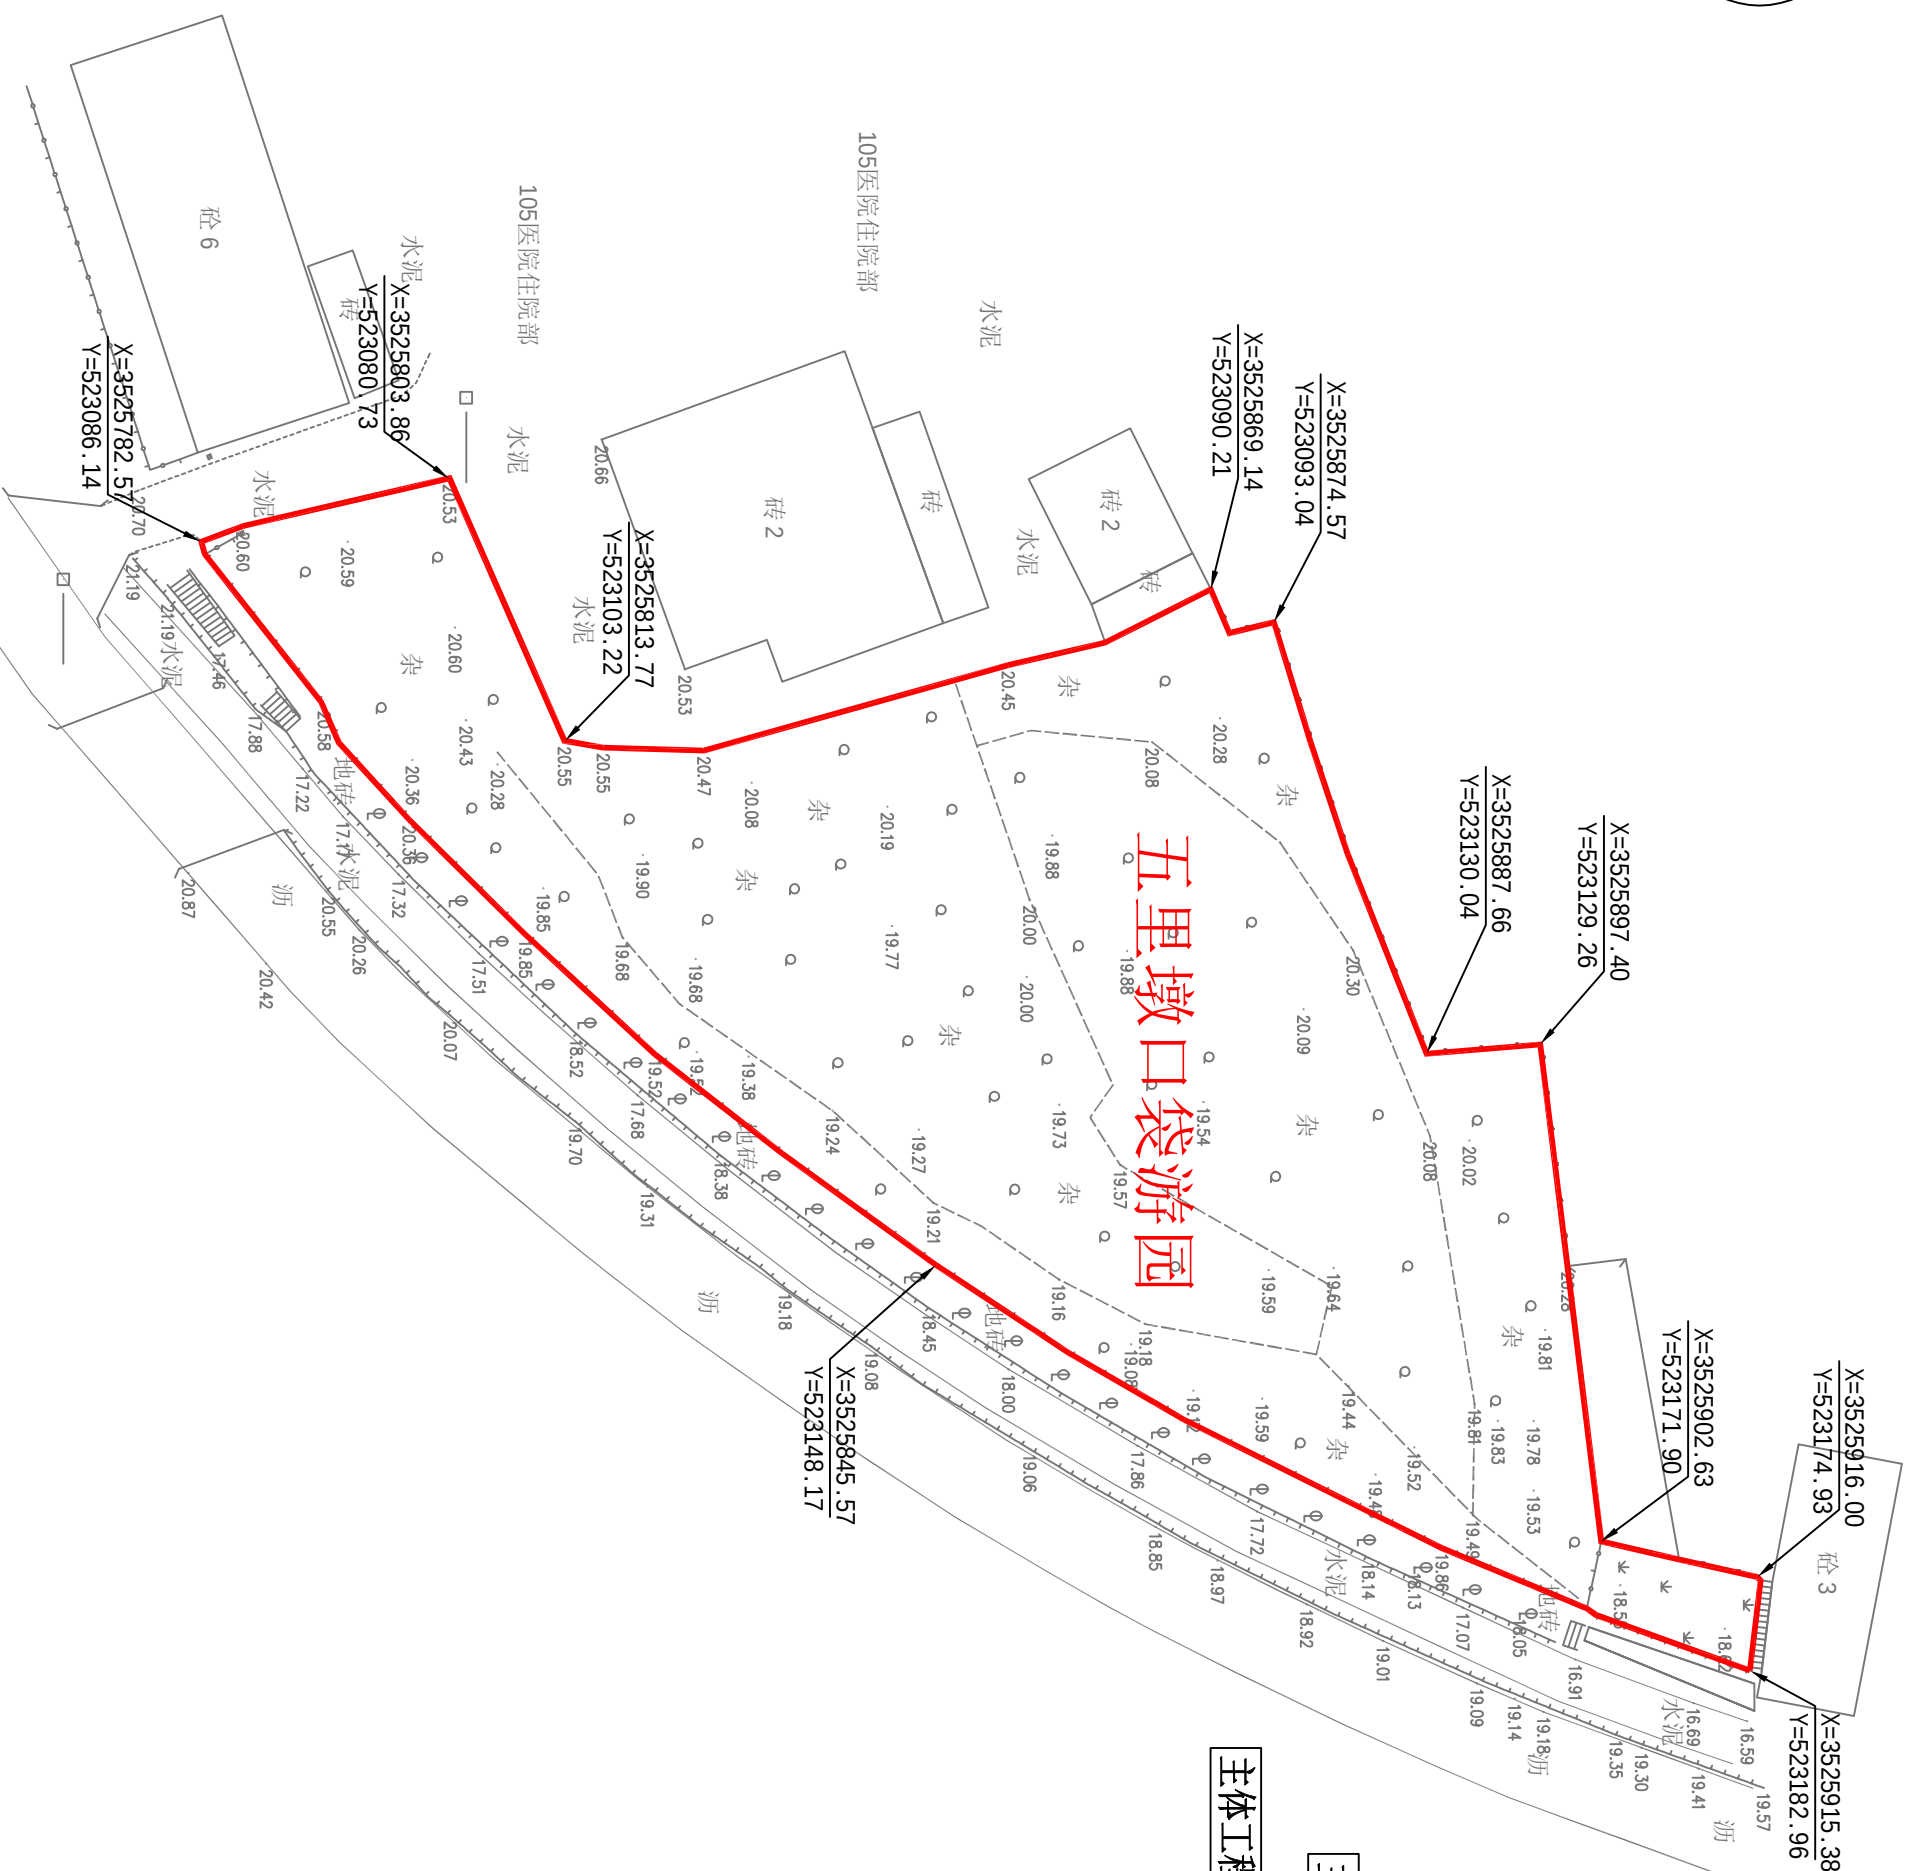


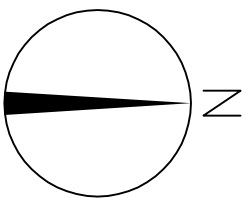

主体工程区（总） 面积：0.81hm²

主体工程区（五里墩处） 面积：0.49hm²

防治范围

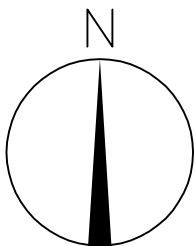

X=3522533.44
Y=519467.88

X=3522517.26
Y=519463.37

X=3522516.83
Y=519464.22

X=3522497.56
Y=519456.02

X=3522490.70
Y=519453.73

X=3522459.99
Y=519426.61

X=3522438.61
Y=519441.04

X=3522431.32
Y=519438.89

X=3522371.90
Y=519403.68

X=3522255.41
Y=519387.67

防治范围

主体工程区(总) 面积: 0.81hm²

主体工程区(集贤路处) 面积: 0.32hm²

集贤路口袋游园

文一地产

砼 33

文一地产

砼 33

文一地产

砼



砼 33

文一地产

砼 33


文一地产

砼 33

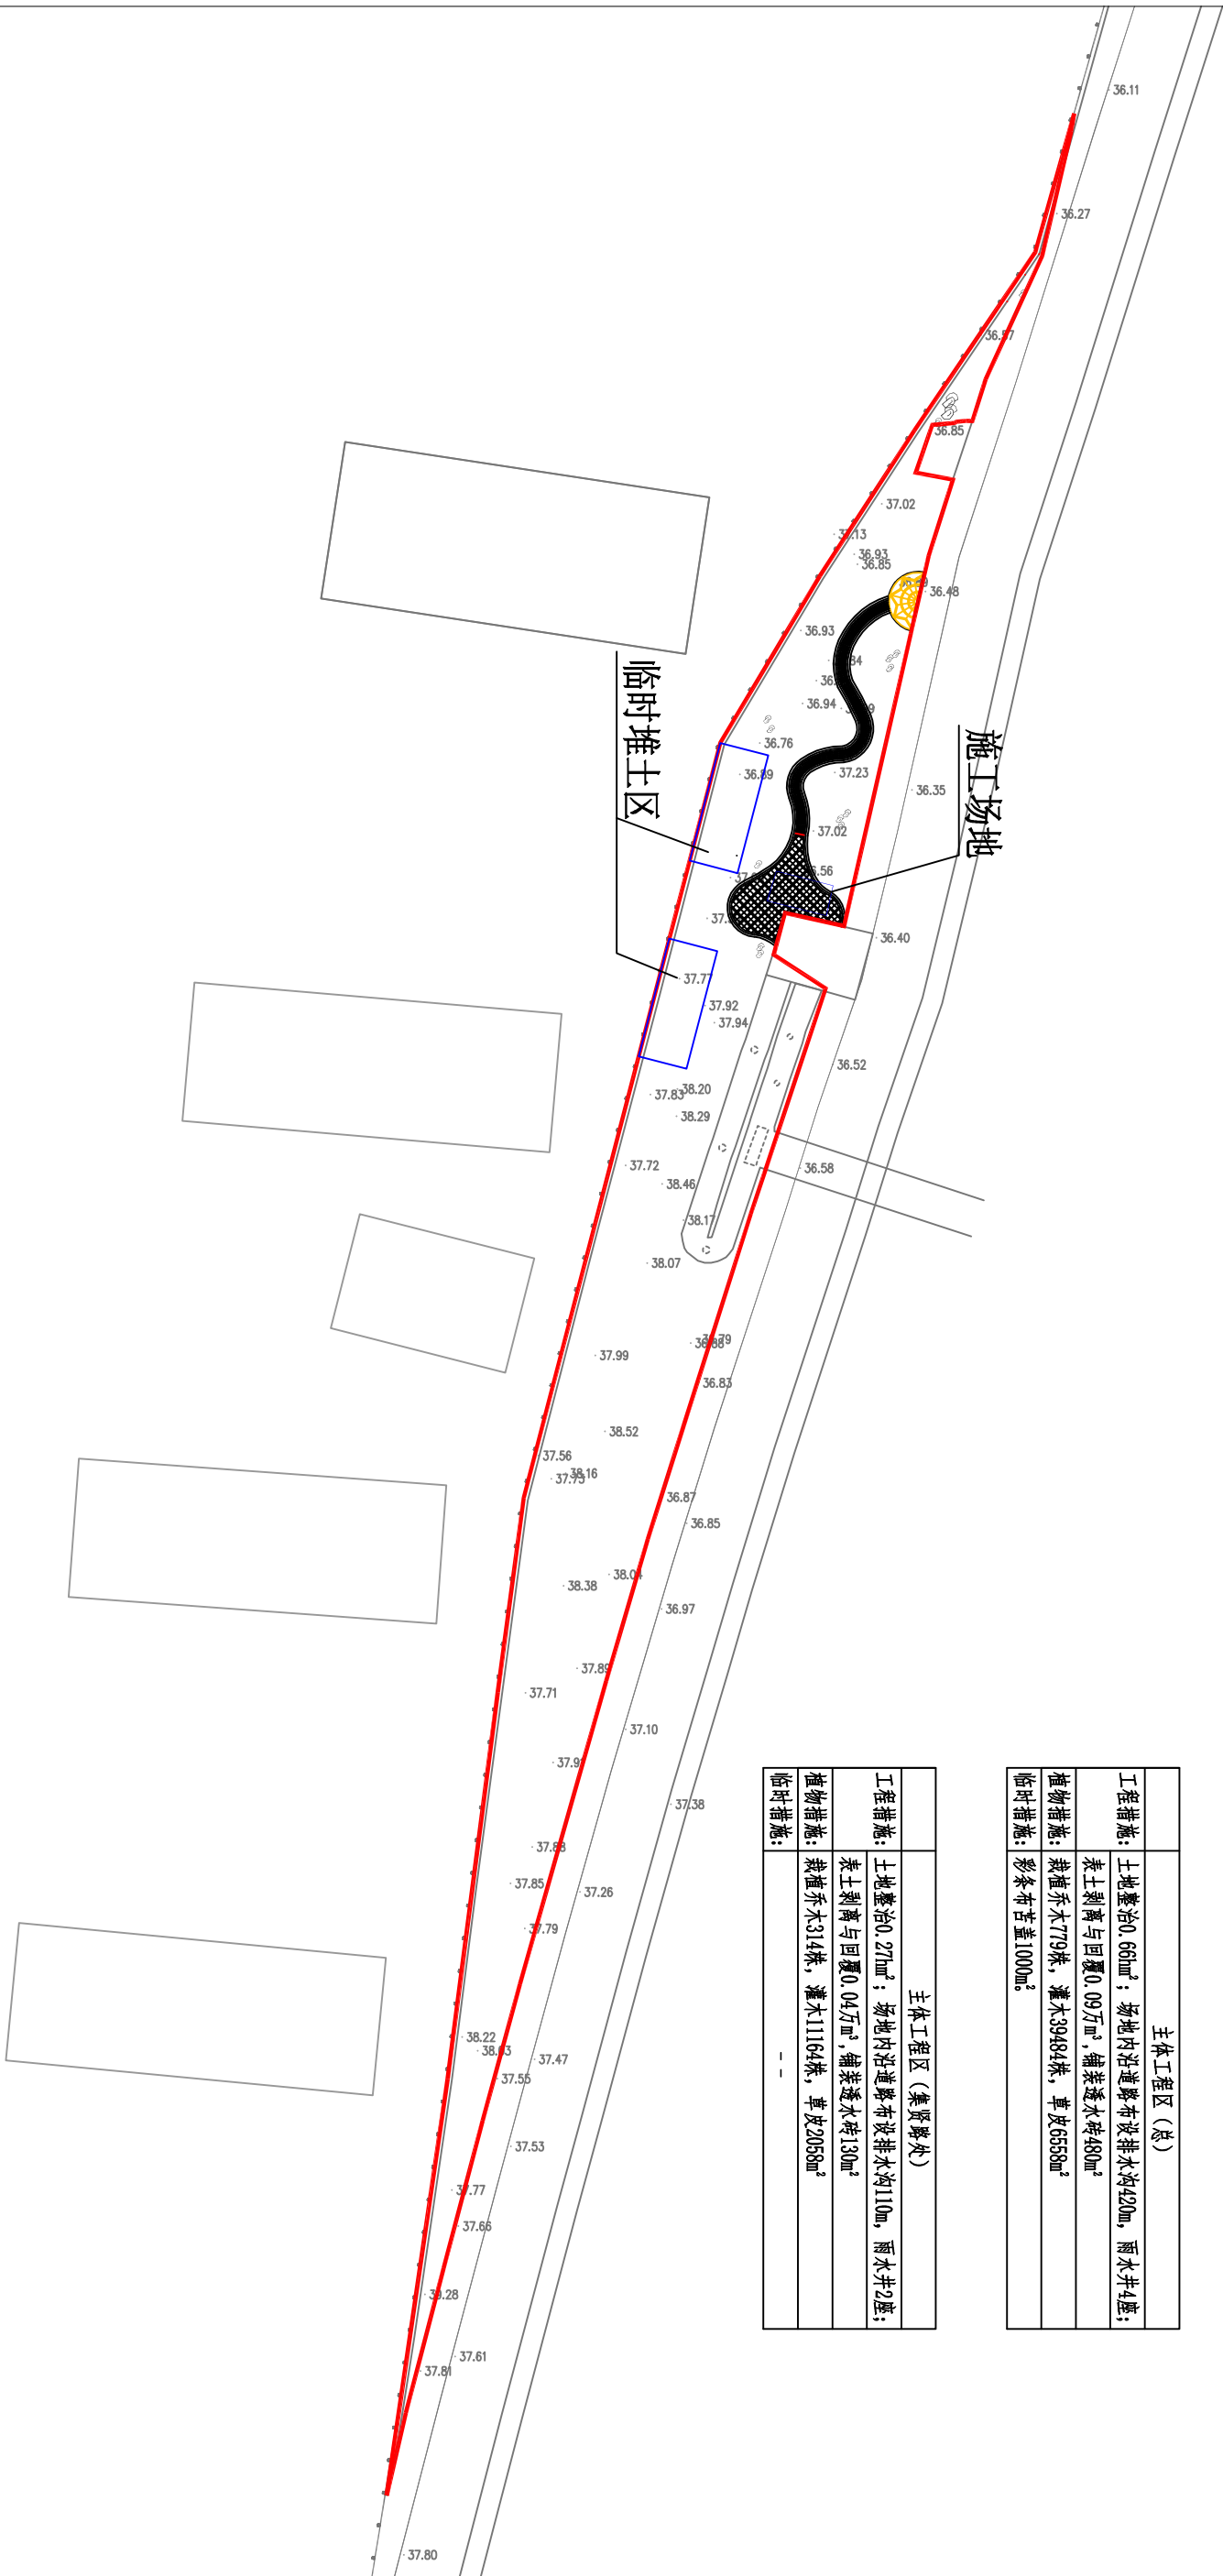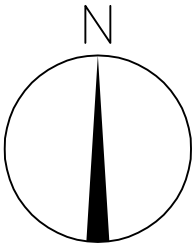

主体工程区 (总)	
工程措施:	土地整治0.66hm ² ; 场地内沿道路布设排水沟420m, 雨水井4座;
植物措施:	表土剥离与回覆0.09万m ³ , 铺装透水砖480m ²
临时措施:	栽植乔木779株, 灌木39484株, 草皮6558m ²
临时措施:	彩条布苫盖1000m ²

主体工程区 (集贤路处)	
工程措施:	土地整治0.27hm ² ; 场地内沿道路布设排水沟110m, 雨水井2座;
植物措施:	表土剥离与回覆0.04万m ³ , 铺装透水砖130m ²
临时措施:	栽植乔木314株, 灌木11164株, 草皮2058m ²
临时措施:	-

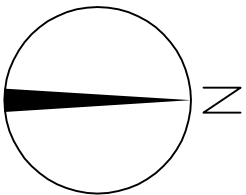



主体工程区（总）绿化面积：0.66hm²

类别	数量
乔木	779株
灌木	39484株
草皮	6558m ²

主体工程区（五里墩处）绿化面积：0.39hm²

类别	数量
乔木	465株
灌木	28320株
草皮	4500m ²

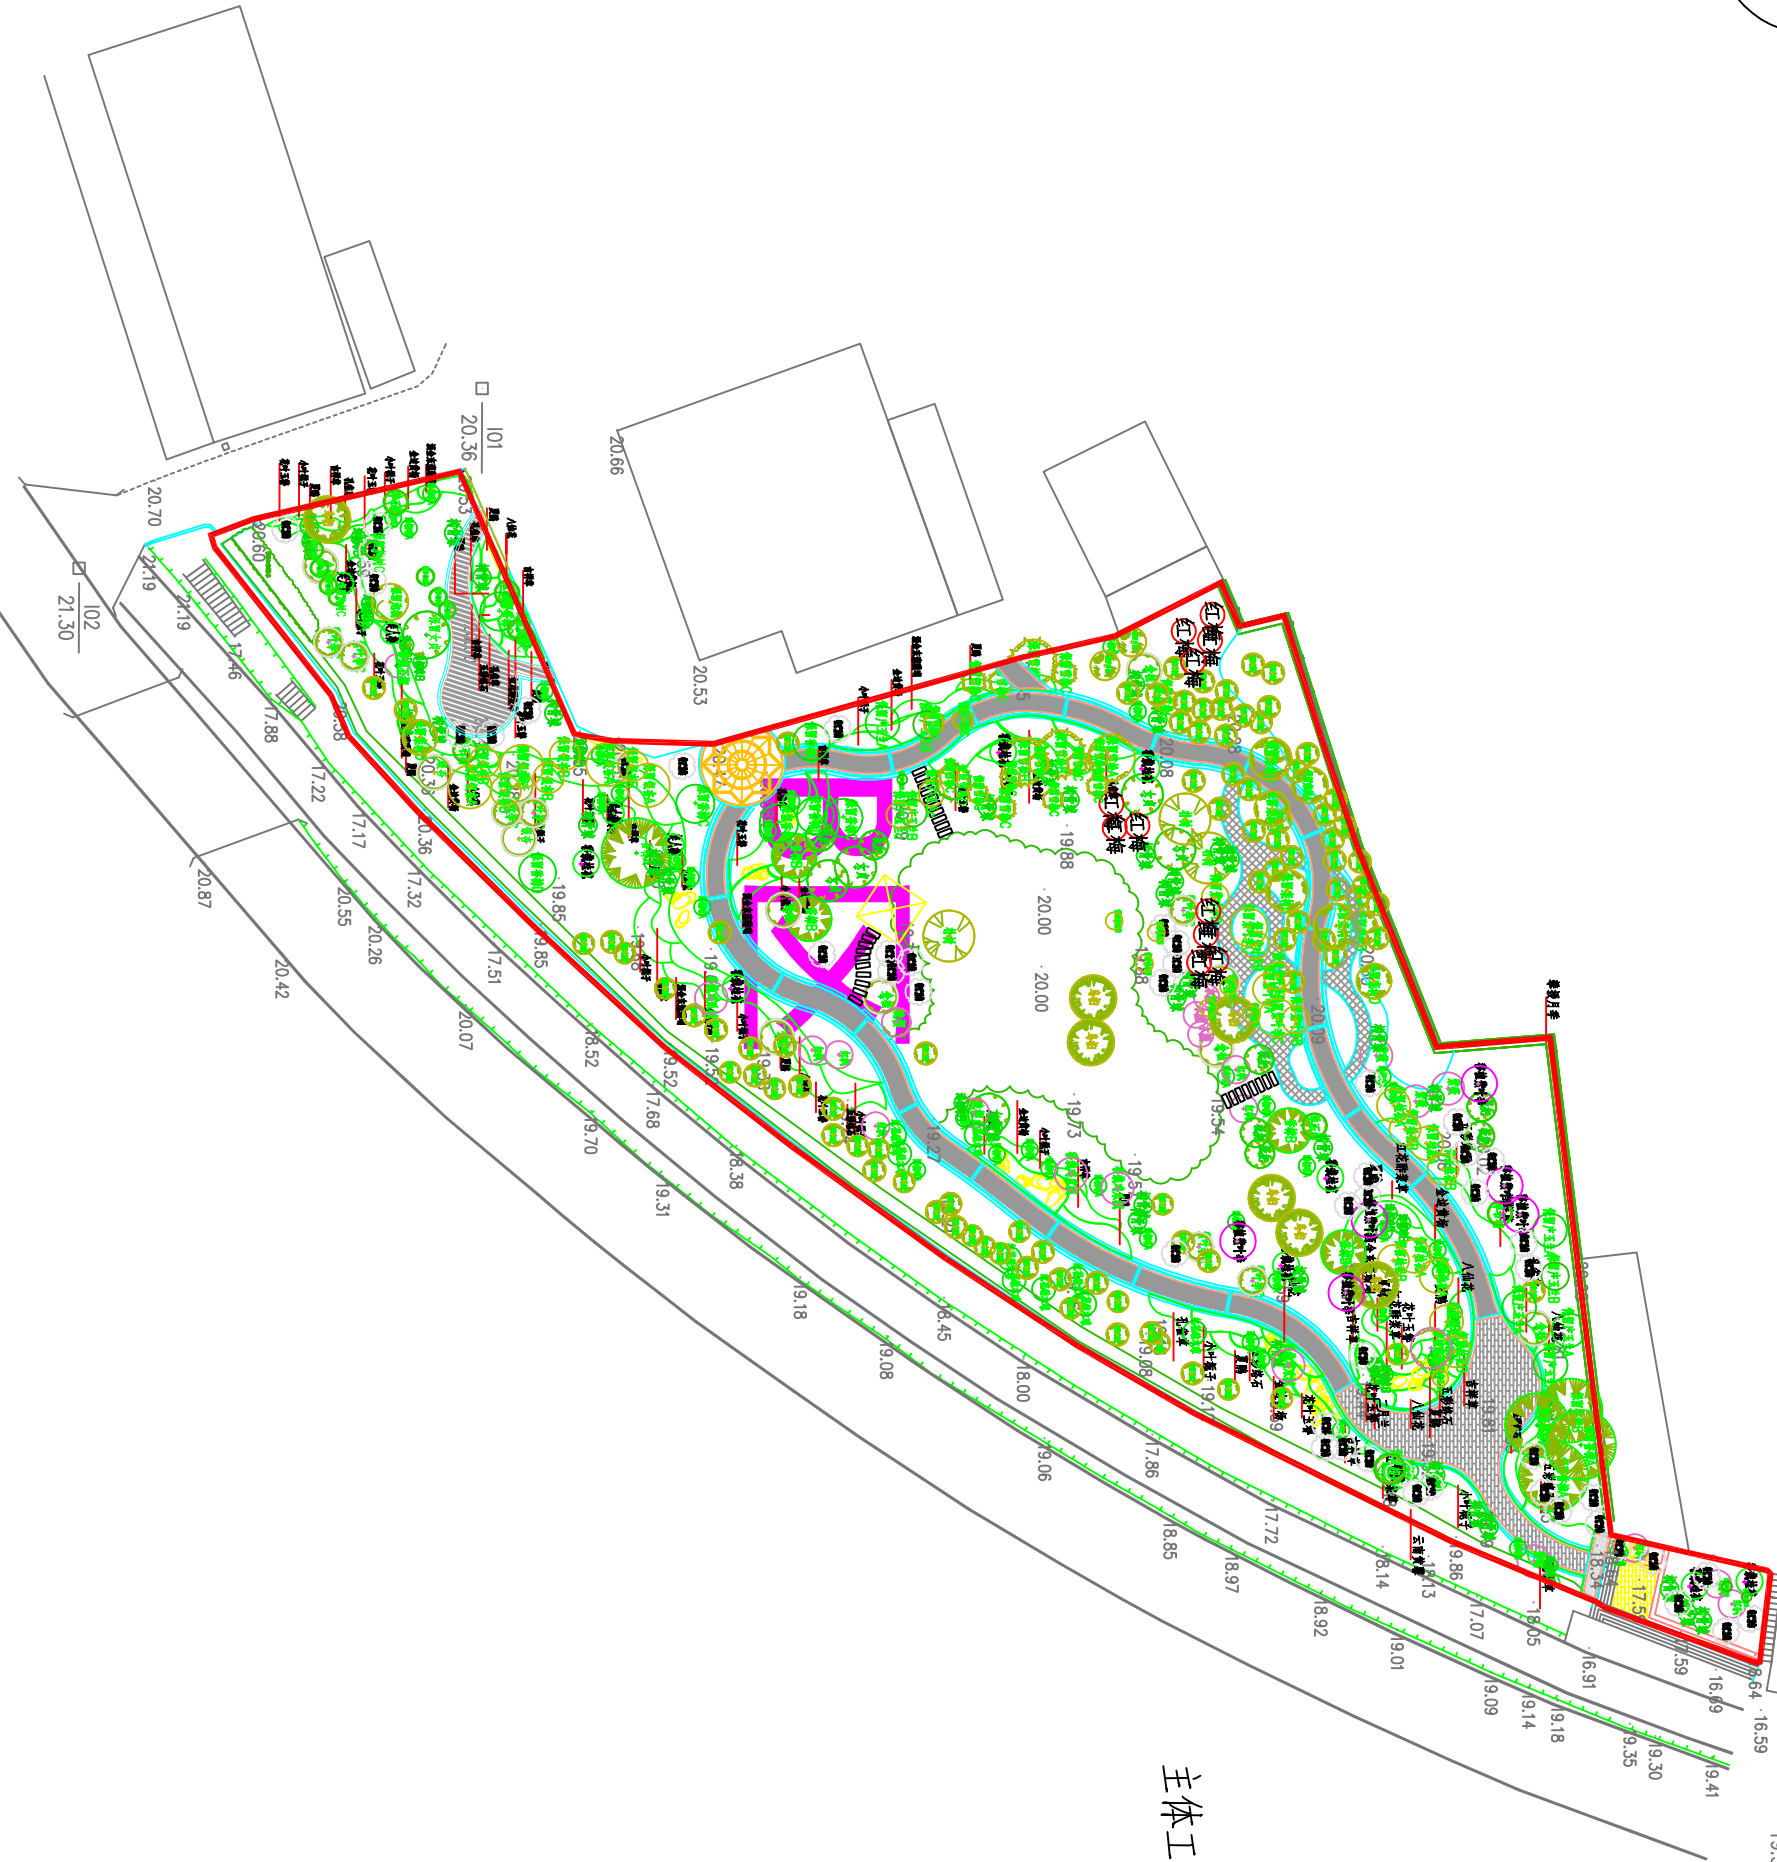

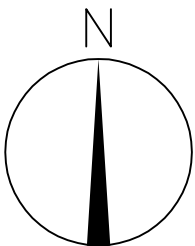

主体工程区（总）绿化面积：0.66hm²

类别	数量
乔木	779株
灌木	39484株
草皮	6558m ²

主体工程区（集贤路处）绿化面积：0.27hm²

类别	数量
乔木	314株
灌木	11164株
草皮	2058m ²

